


WOHNUNGSPLAN TOP 01
DATUM 15.11.2019

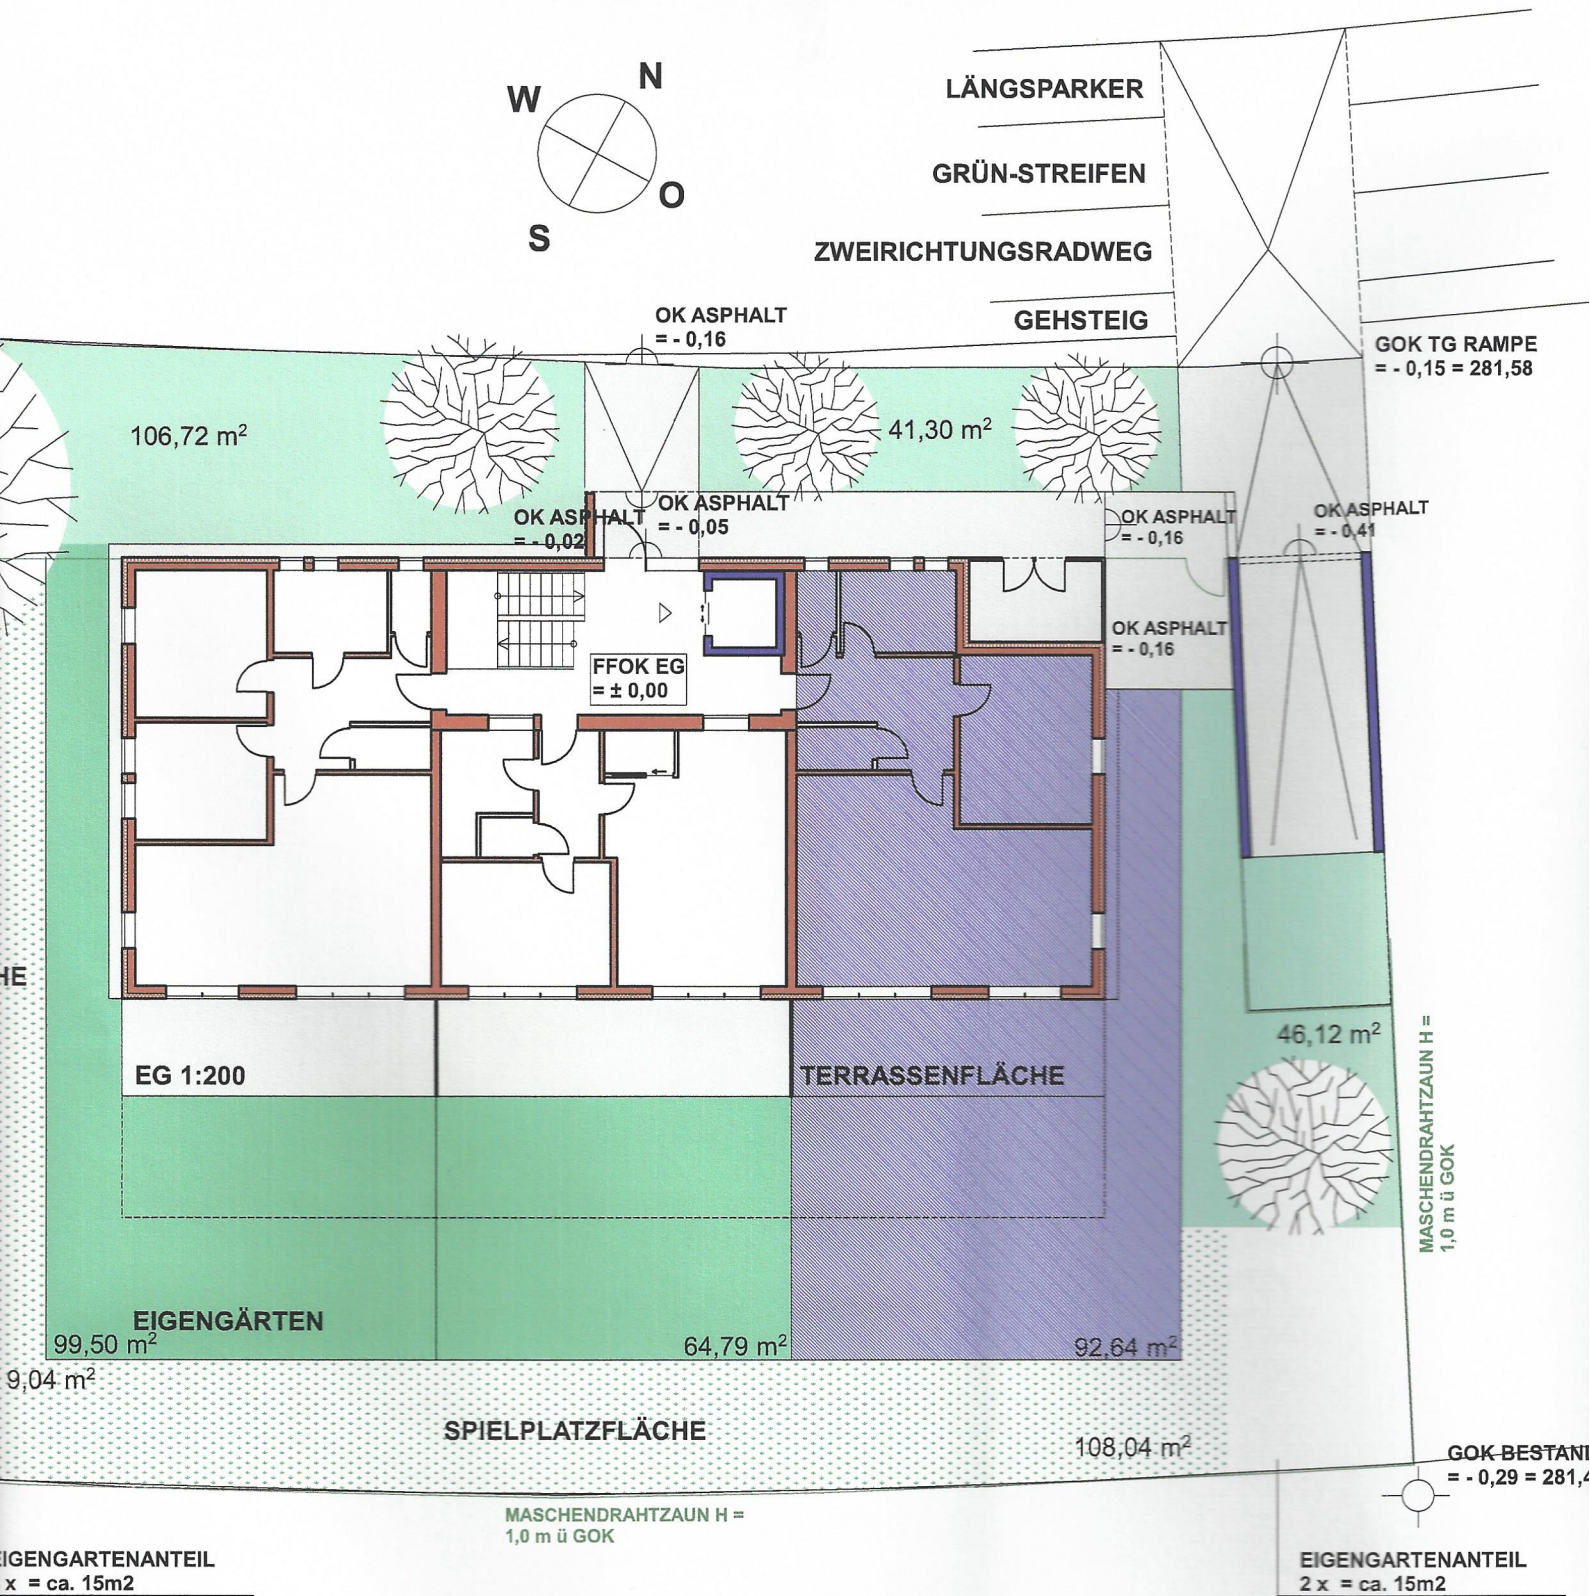

NGESTALTUNG 1:200

1 3 6 10

LAG

bauherrn
KT EUROPASTR. 63, 4020 LINZ
EN FÜR KAUFVERTRAG TOP 01

grundstücksnr. / massstab
GST 1584/4
M = 1:200 / 500



grunds

GM