


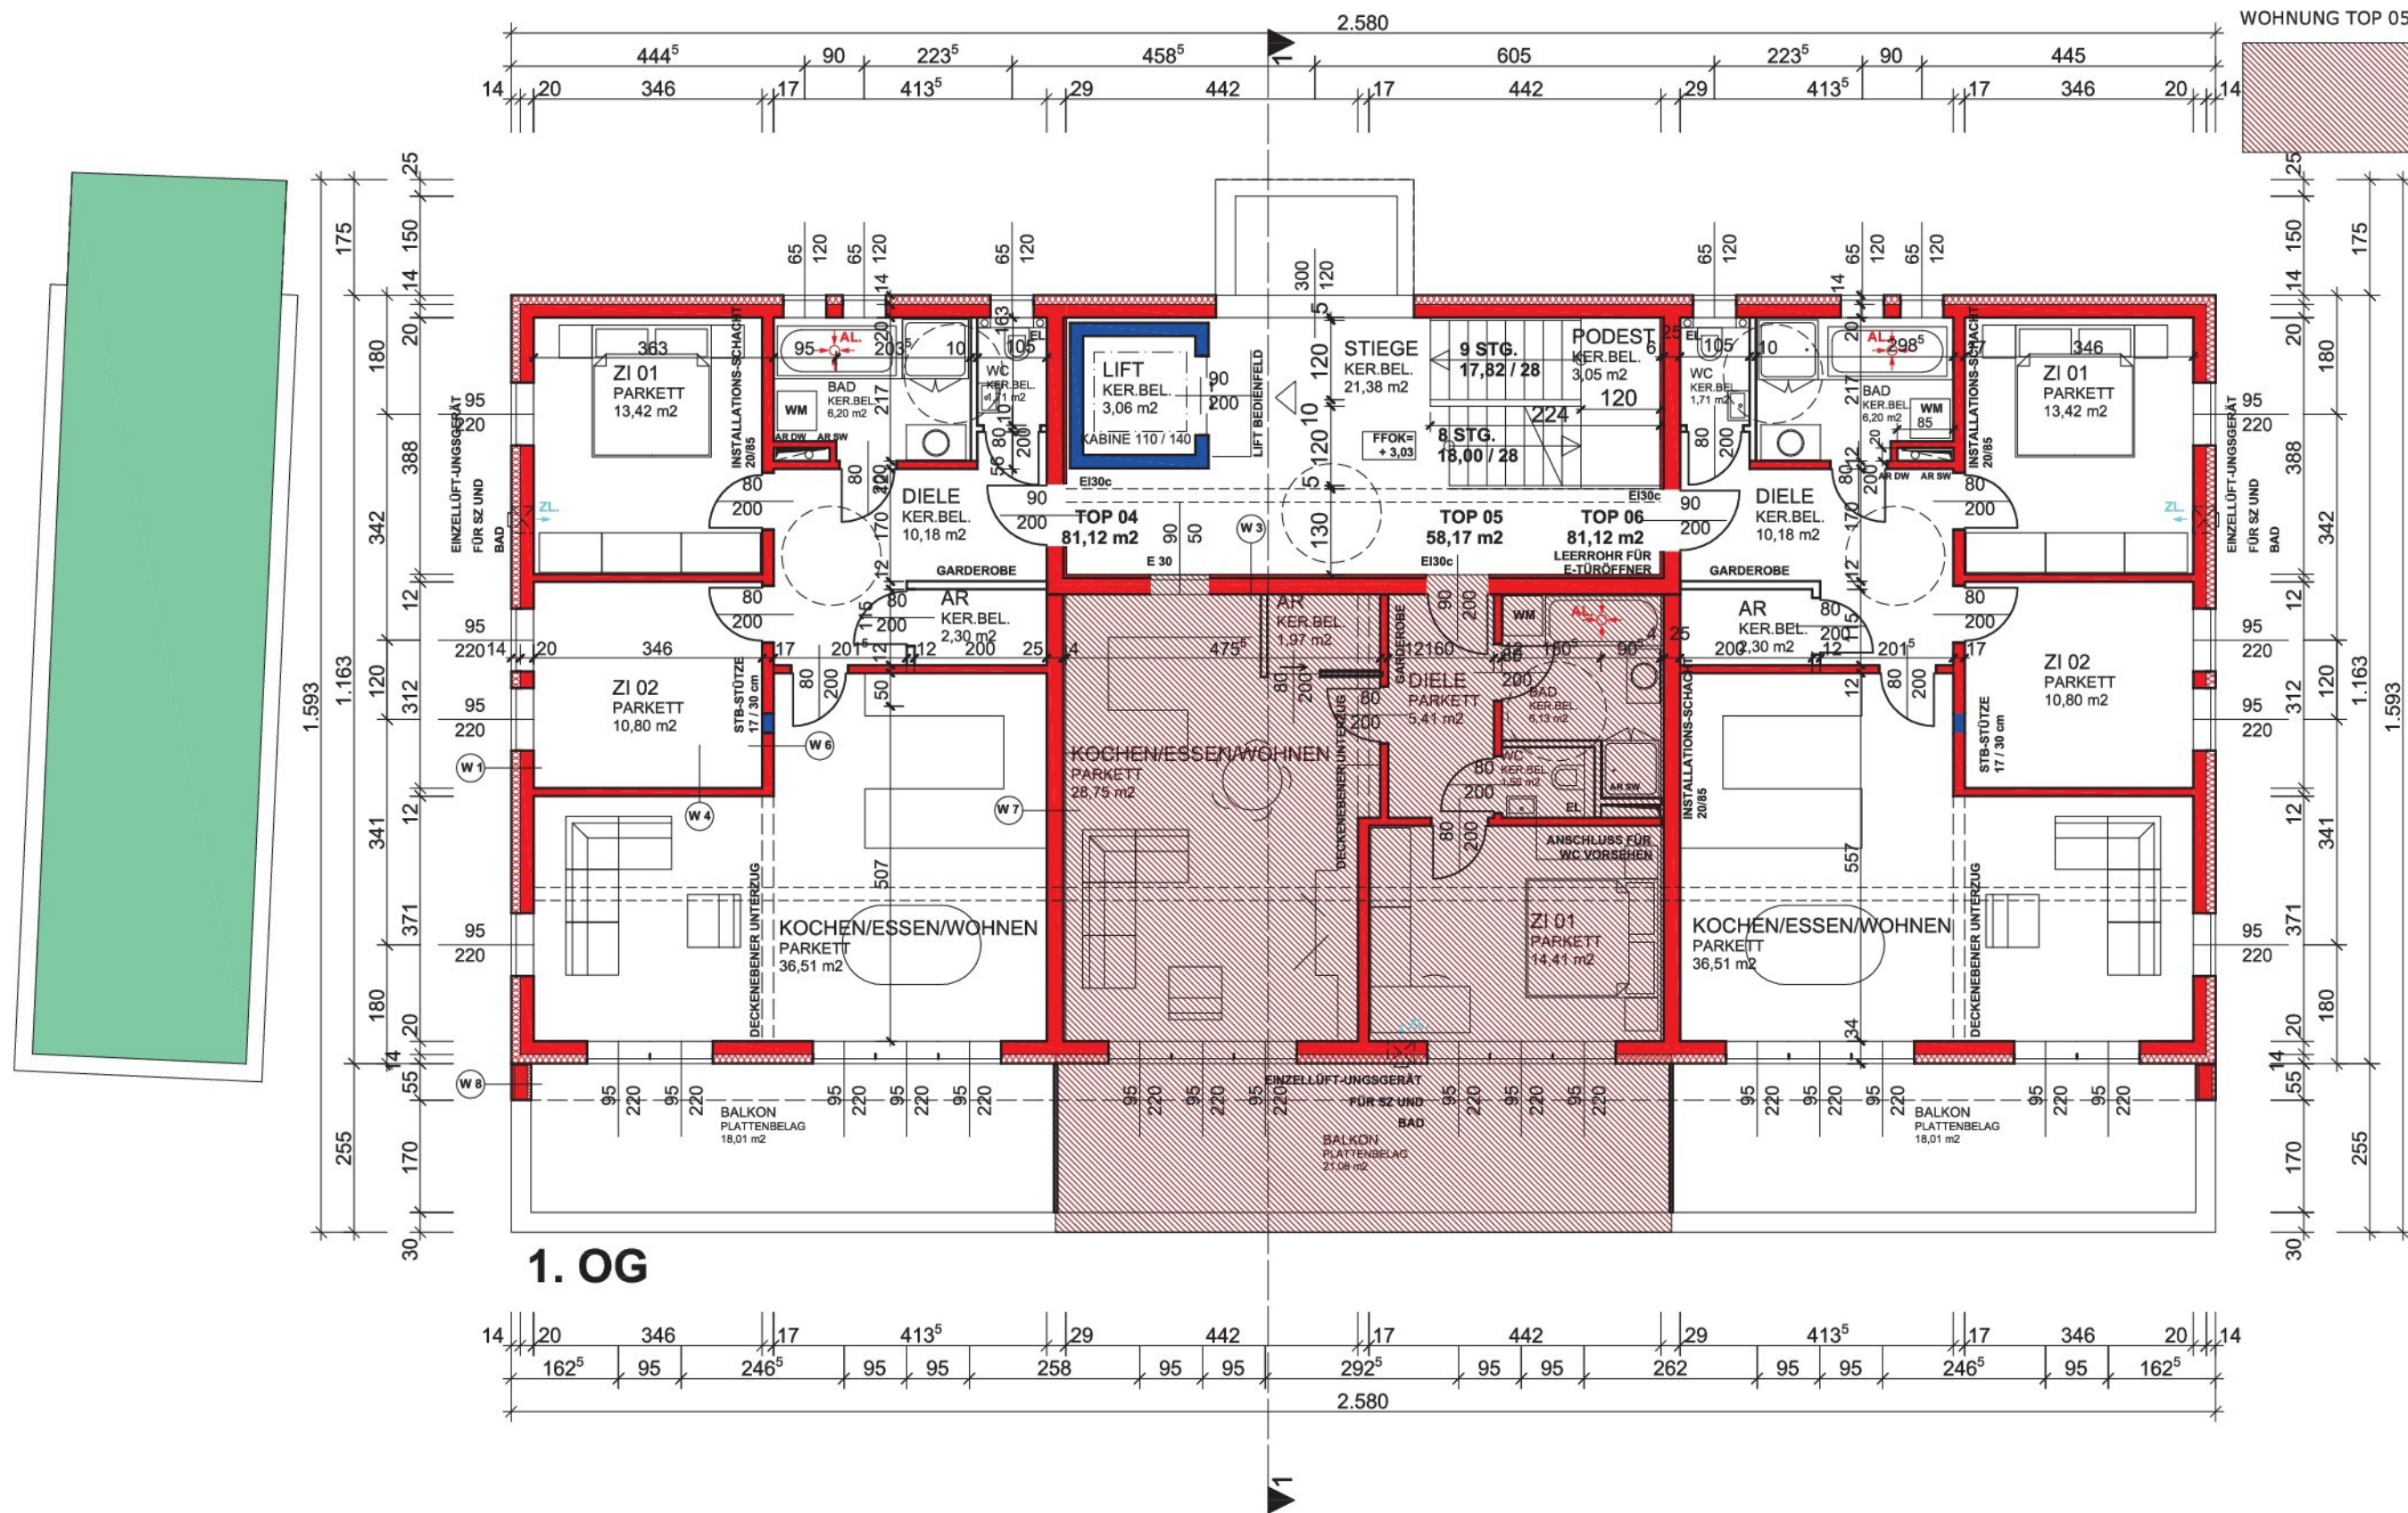

projekt / planinhalt

WOHNBAUPROJEKT EUROPASTR. 65, 4020 LINZ
PLANUNTERLAGEN FÜR KAUFVERTRAG TOP 05

bauherrn



grundstücksnr. / massstab

GST 1584/6
M = 1:100

geschoss - top / datum

WOHNUNGSPLAN TOP 05 / OG
DATUM 170207

KDOK = 281,45

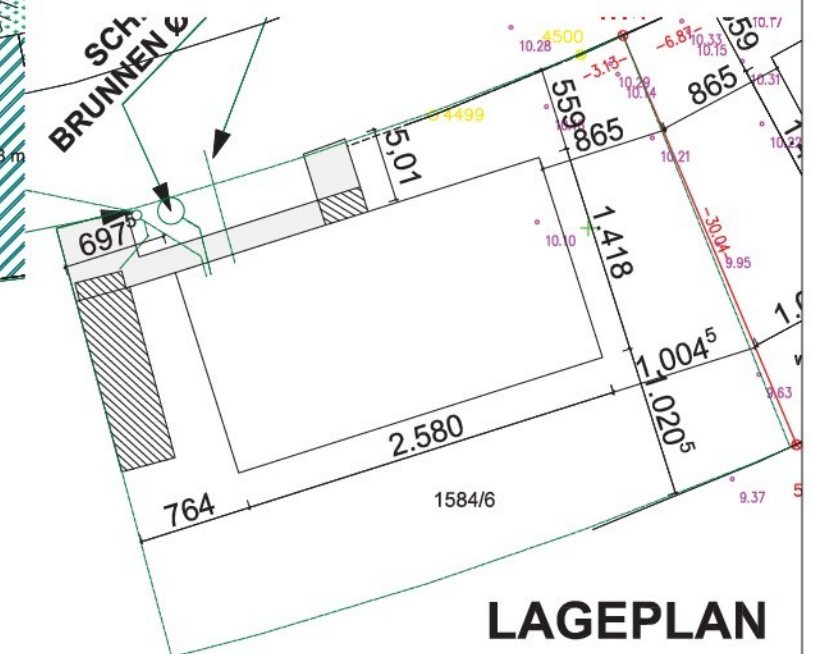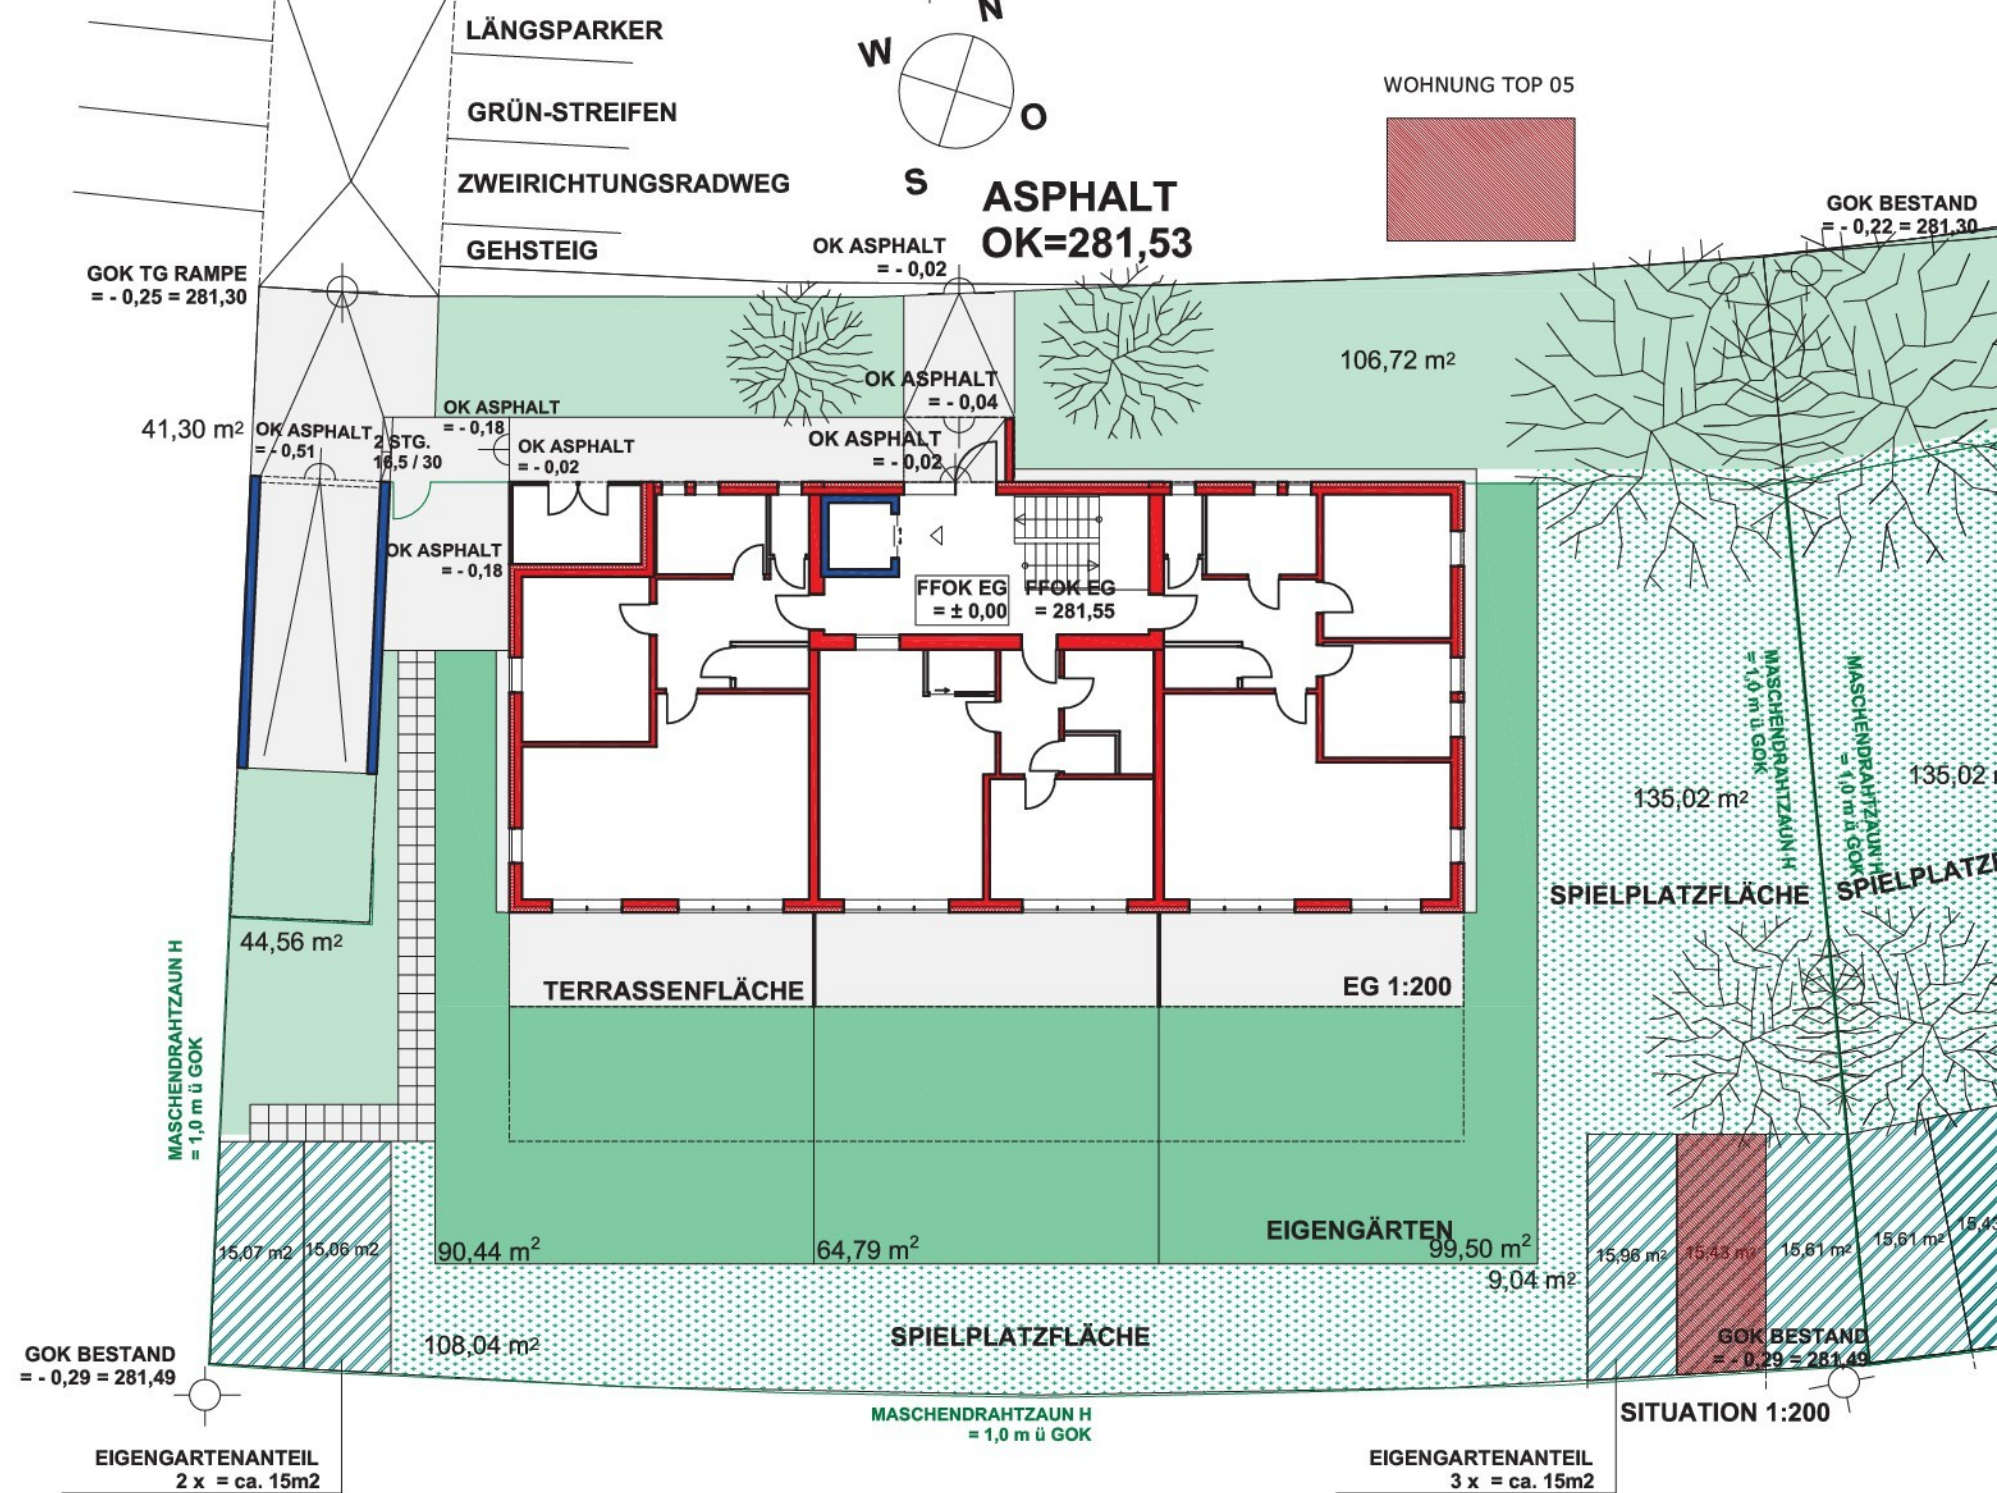

AUSSENGESTALTUNG 1:200

1		3
---	--	---

6		10
---	--	----

projekt / planinhalt

bauherrn


grundstücksnr. / massstab

geschoss - top / datum

**WOHNBAUPROJEKT EUROPASTR. 65, 4020 LINZ
PLANUNTERLAGEN FÜR KAUFVERTRAG TOP 05**

GST 1584/6
M = 1:200

ÜBERSICHTSPLAN TOP 05 / GARTEN
DATUM 170207

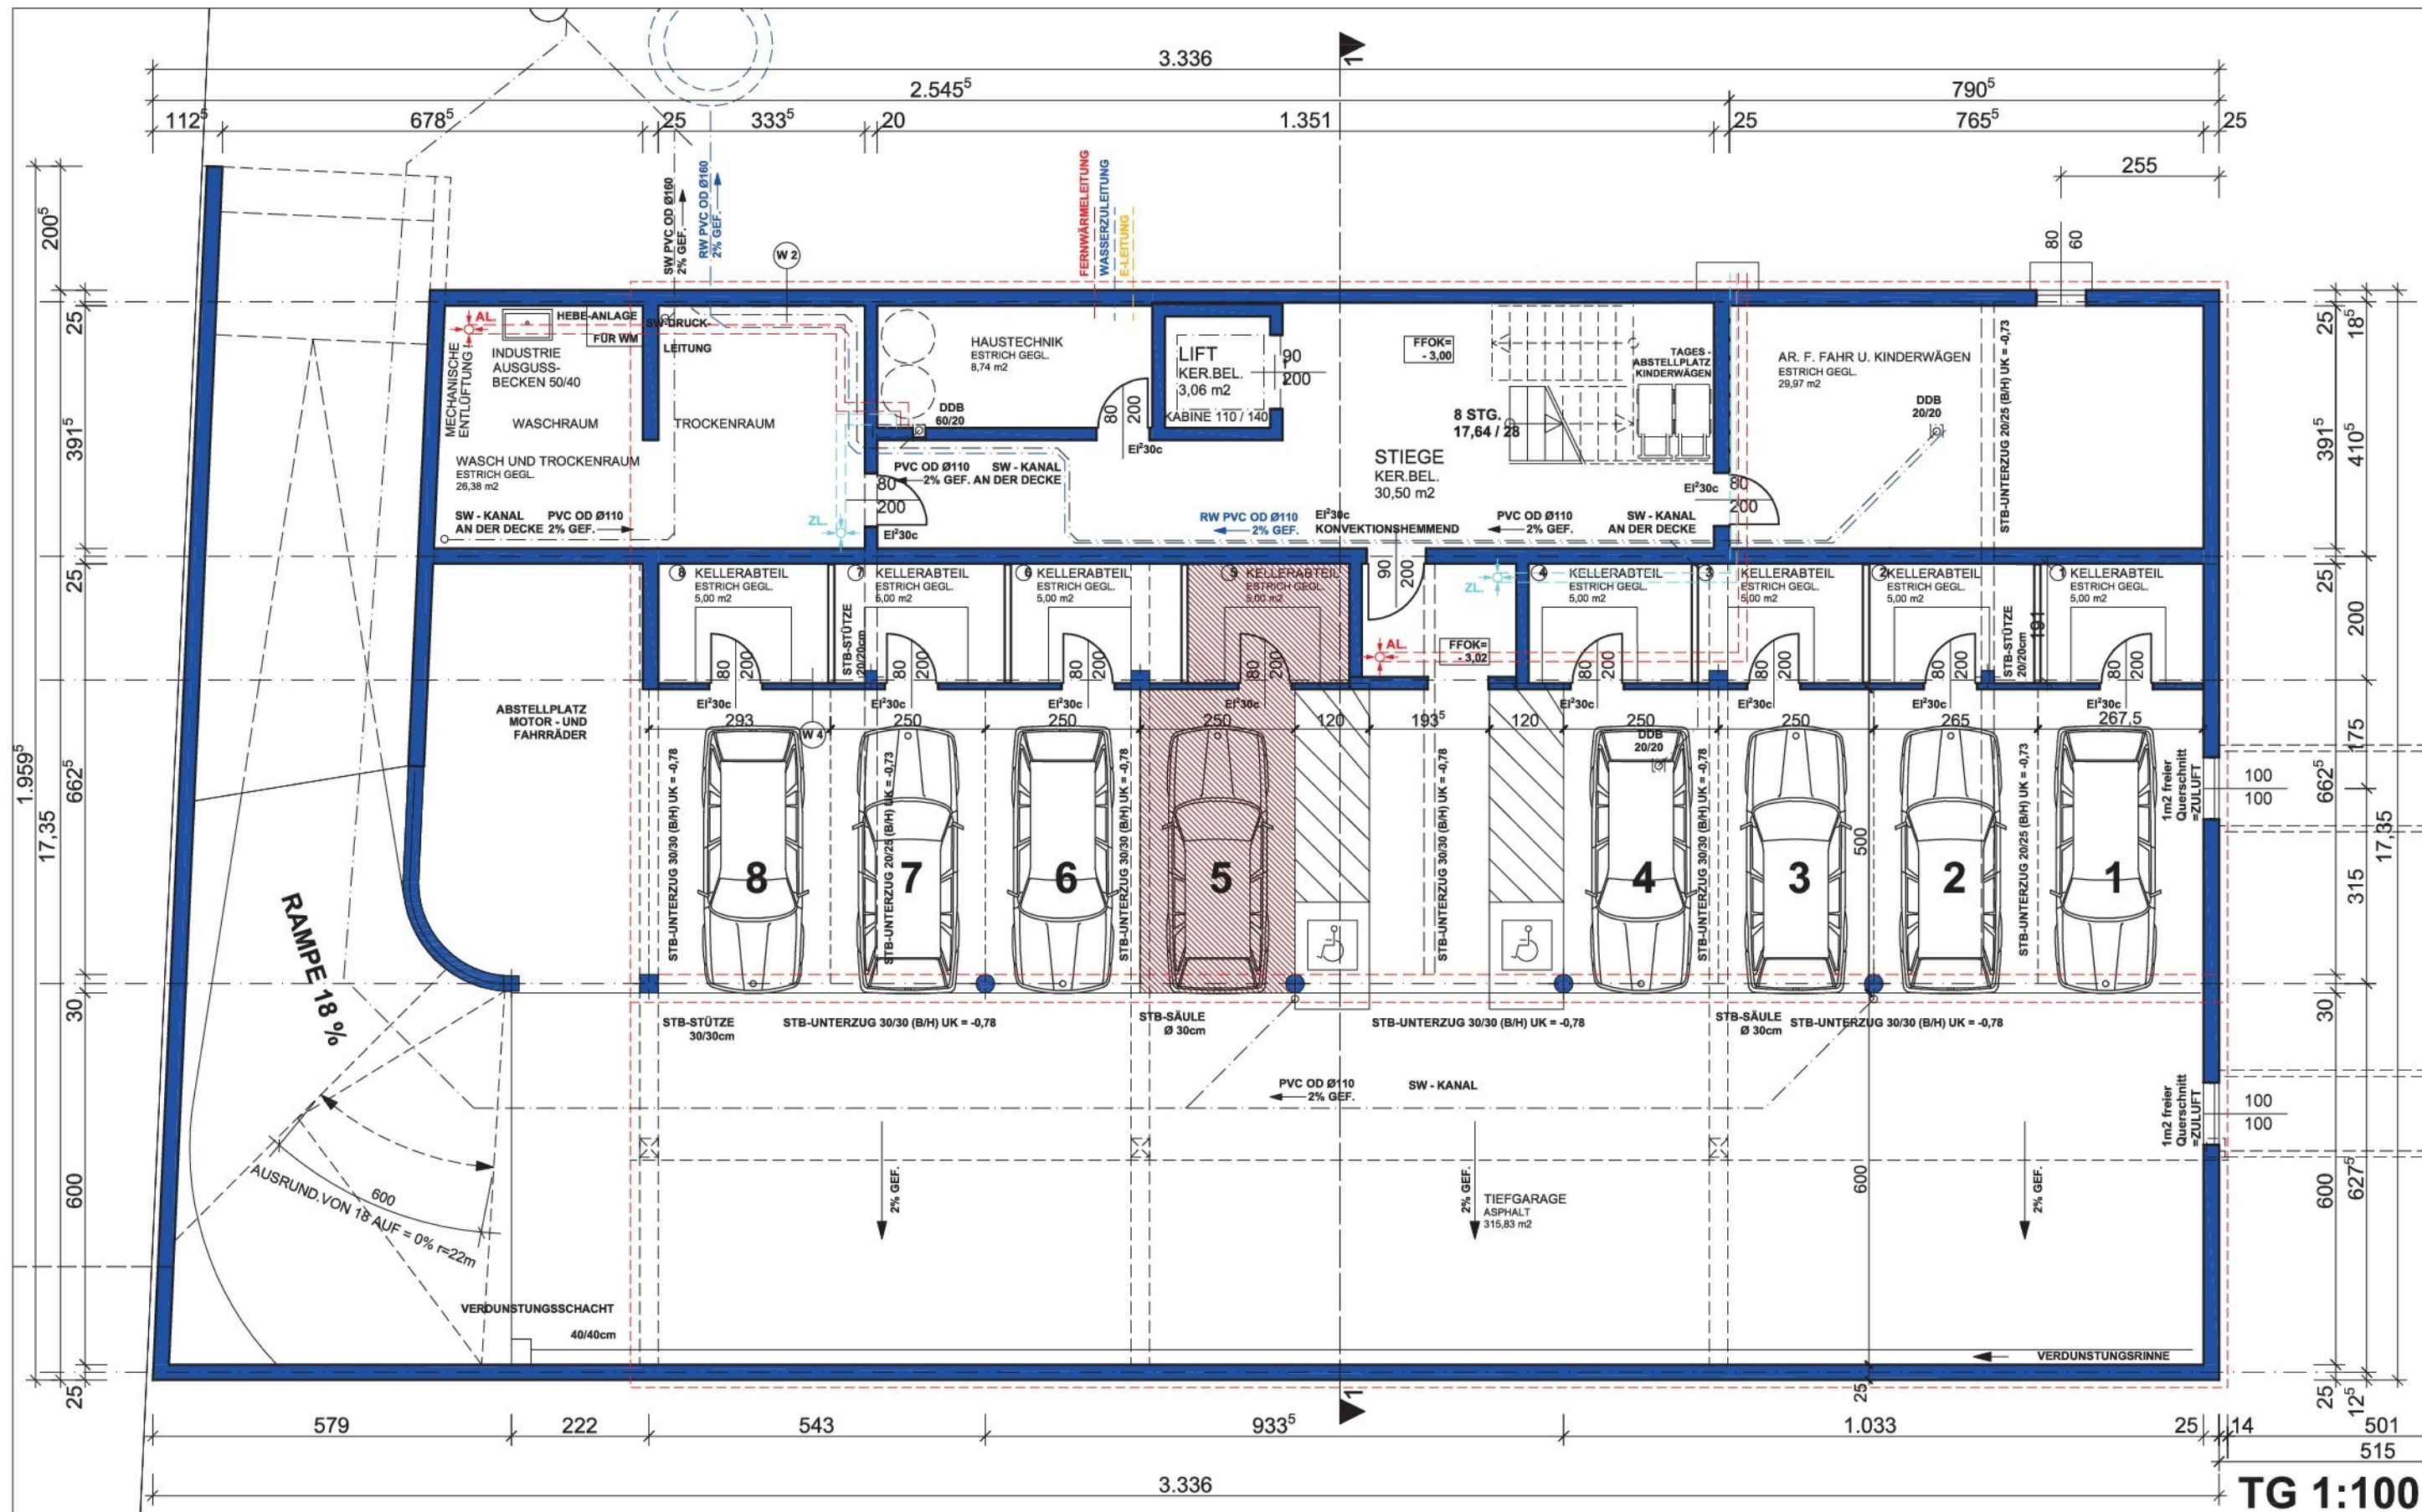

TG 1:100

projekt / planinhalt

WOHNBAUPROJEKT EUROPASTR. 65, 4020 LINZ
PLANUNTERLAGEN FÜR KAUFVERTRAG TOP 05

bauherrn

grundstücksnr. / massstab

GST 1584/6
M = 1:100

geschoss - top / datum

PKW - ABSTELLPLATZ TOP 05 / KG
DATUM 170207