


Index A 14.09.2022:

- Küche an Möblierungsplan angepasst


Index B 28.09.2022:

- Änderungen lt. Besprechung vom 22.09.2022 eingetragen

- Ausschalter
- Wechselschalter
- Kreuzschalter
- Serienschalter
- Taster
- Bewegungsmelder Decke
- Bewegungsmelder Wand
- Lichtauslass Decke
- Lichtauslass Wand
- Steckdose 1-fach
- Steckdose 2-fach
- Steckdose 3-fach
- TV-Anschluss
- Schwachstrom Dose
- 230V Kabelauslass
- 400V Kabelauslass
- Raumthermostat
- Türsprechstelle Innenteil
- Unterverteiler
- Batterie Rauchmelder

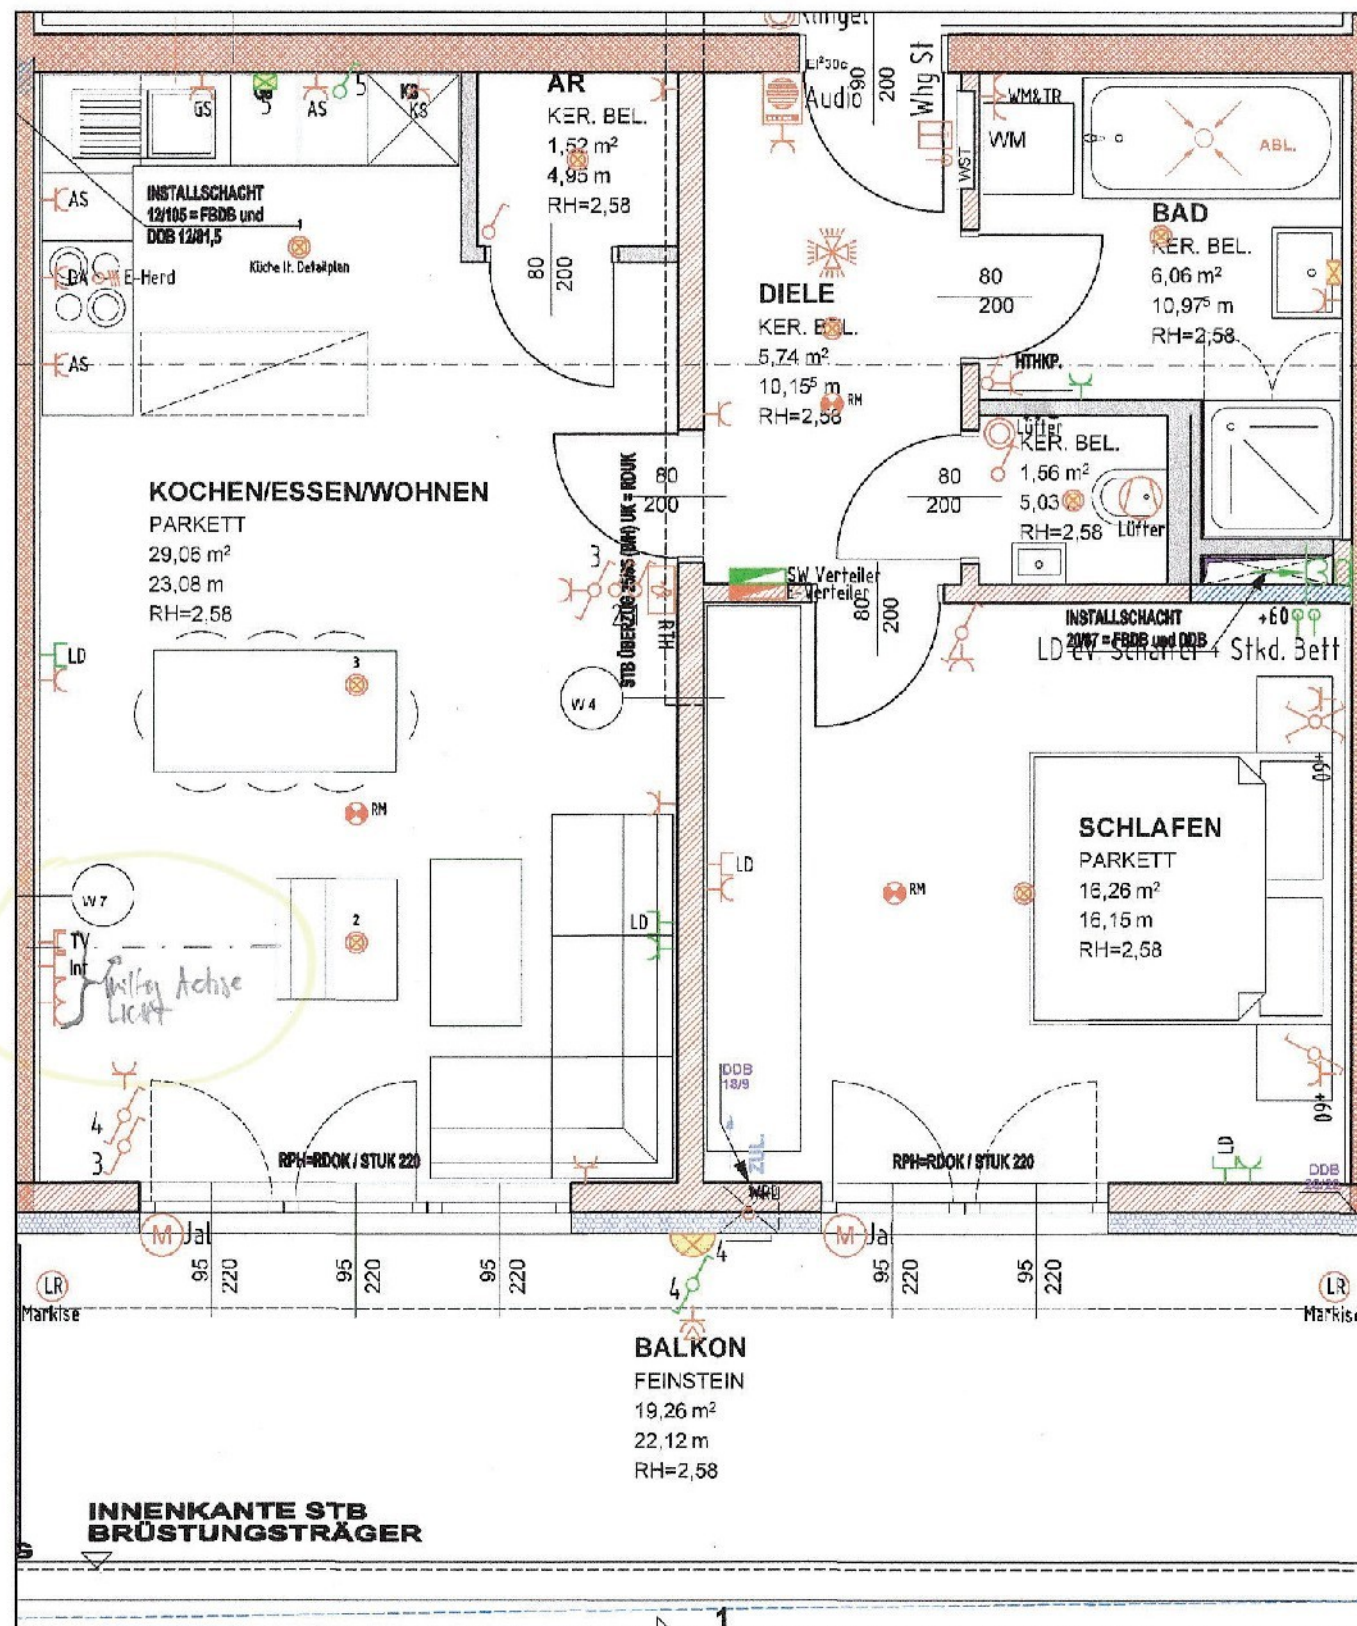

Allgemeine Darstellung für Schalter-, Geräte- und Steckdosenhöhen

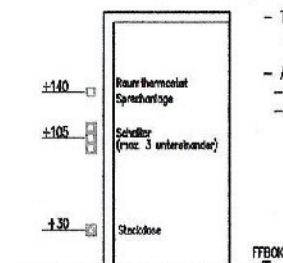

- Totalbedürfnis laut E-Installationsplan !!
- Abstand von Türstock:
 - von Rohbauleuchte 15cm
 - von Metallzarge 12cm

Installationshöhen Angabe von FFOK

- Steckdose +30
- Schalter +105
- Sprechanlage +140
- Raumthermostat +140
- Kühlschrank +10
- E-Herd +30
- Geschirrspüler +30
- Dunstabzug +180
- Küchenlicht +150
- Arbeitssteckdosen Küche +105
- Steckdosen WM/TR +105
- Spiegel/Leuchte Bad +180
- Balkonsteckdose +50

GEZEICHNET	poelz
SPEICHERDATUM	28.09.2022
DATEIGRÖSSE	1.79VB
PLANART	Index A
MASSSTAB	1:50
FREIGABE	
FREIGABE AM	

BAJVORHABEN

Europastraße 61 TOP24

ETAGE/EBENE

TOP 5

Elektro Reindl GmbH
Schmidgasse 5 4203 ALTENBERG
Tel.: 09 252 7205
Fax: 09 252 7202
Mail: reindl@elektro-reindl.de
Homepage: www.elektro-reindl.de

Client: matthOneDrive - Elektro Reindl GmbH ELEKTROPROJEKTAS mader Top 24 Europastraße 61/04 Pläne-Techn. Unterlagen12
Datei: Installationspläne/ET_ES61_Top 24 2022-09-02.dwg

3.10.22 HA