


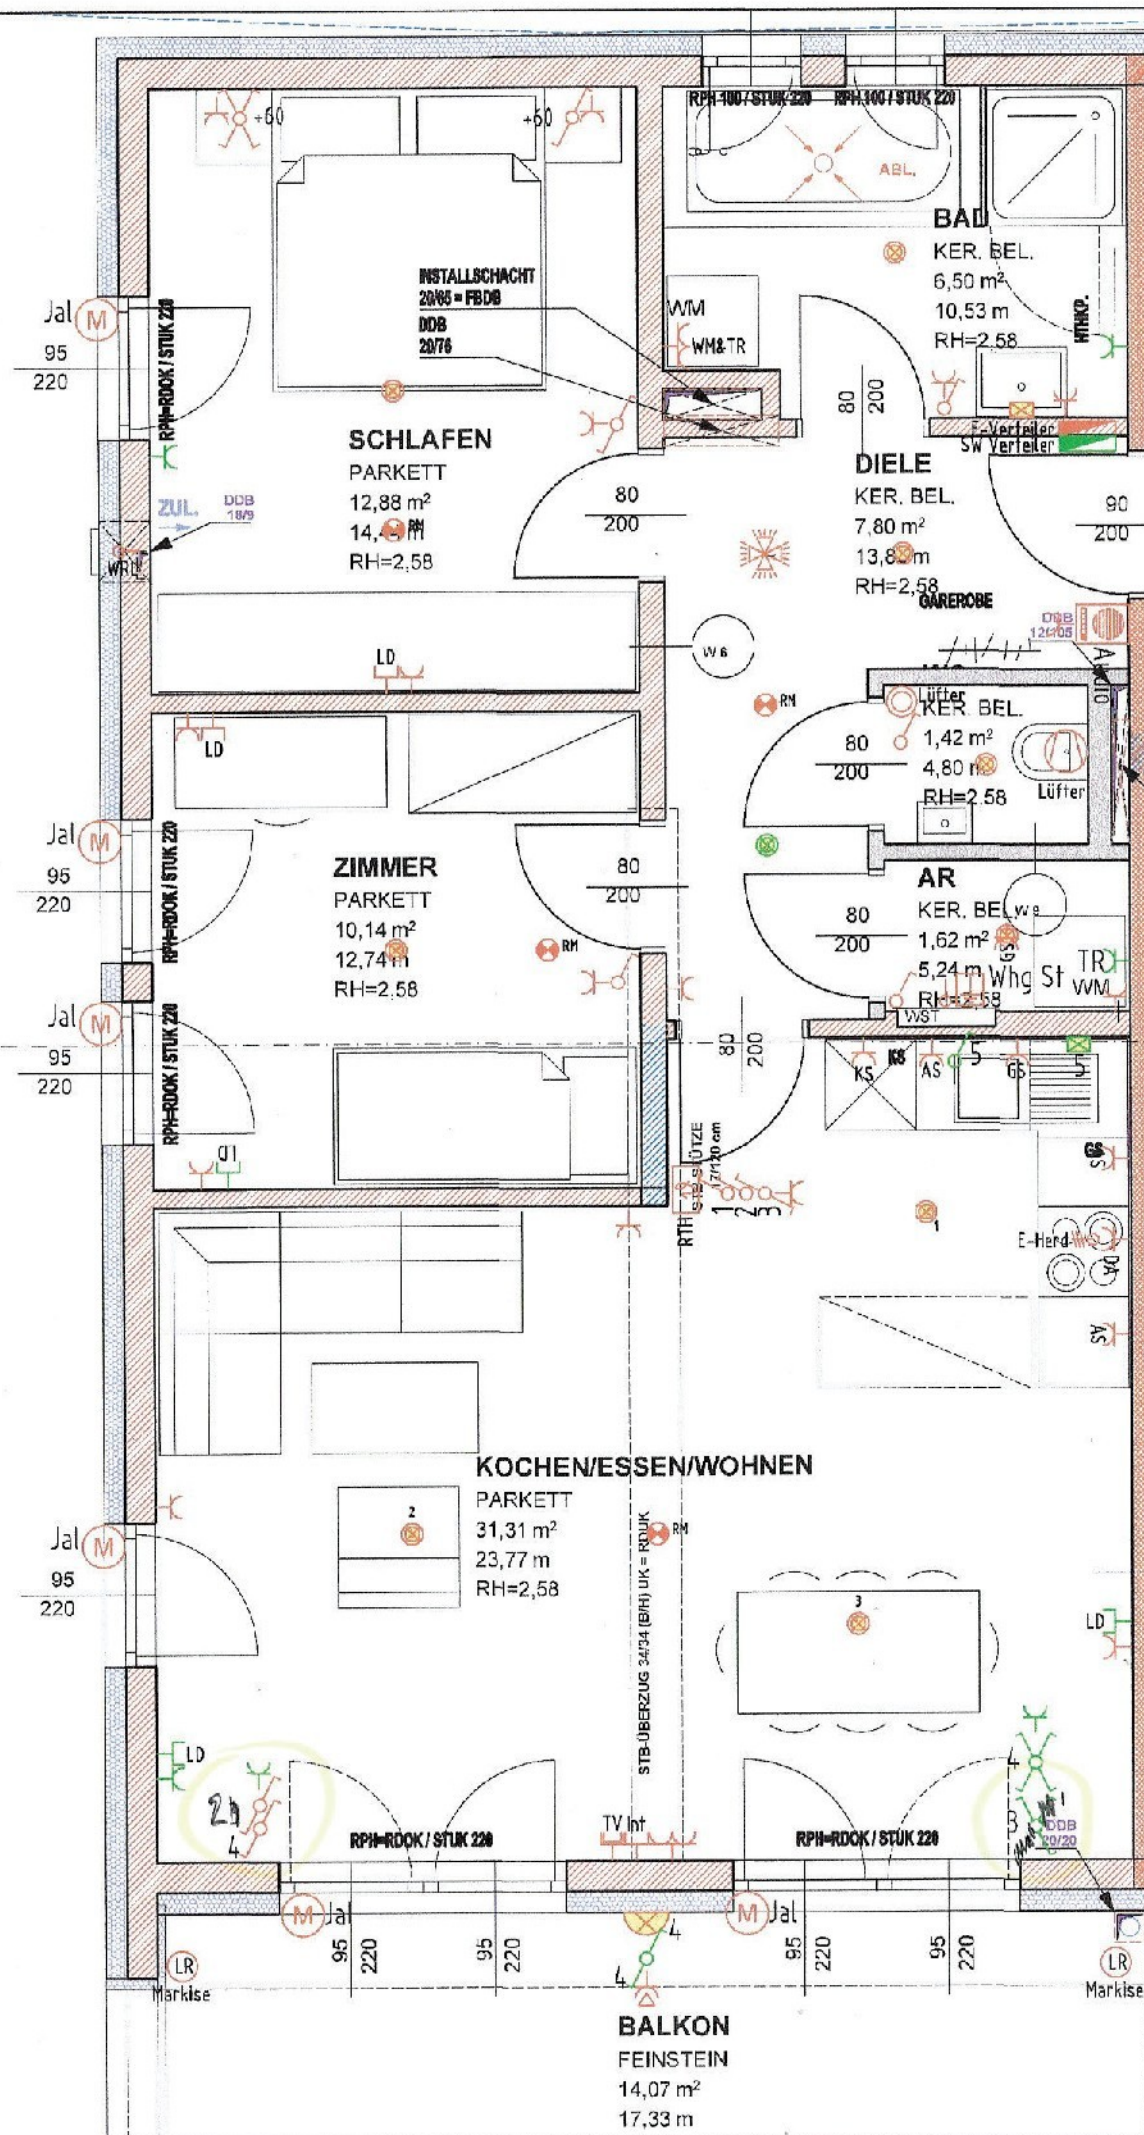


- Ausschalter
- Wechselschalter
- Kreuzschalter
- Serienschalter
- Taster
- Bewegungsmelder Decke
- Bewegungsmelder Wand
- Lichtauslass Decke
- Lichtauslass Wand
- Steckdose 1-fach
- Steckdose 2-fach
- Steckdose 3-fach
- TV-Anschluss
- Schwachstrom Dose
- 230V Kabelauslass
- 400V Kabelauslass
- Raumthermostat
- Türsprechstelle Innenleil
- Unterverteiler
- Batterie Rauchmelder

Index A 14.09.2022:
- Küche an Möblierungsplan angepasst

Index B 28.09.2022:
- Änderungen lt. Besprechung vom 22.09.2022 eingetragen

DITE IN KG-ARTEIL
JE EINE STECKDOSE BET DEN
WECHSELSCHALTER
(eine in Standard)

Allgemeine Darstellung für Schalter-, Geräte- und Steckdosenhöhen

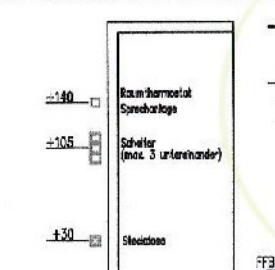

- Tatsächlicher Gerätebedarf laut E-Installationsplan II
- Abstand von Türstock:
 - von Rohbaulichte 18cm
 - von Metallzarge 12cm

Installationshöhen Angabe von FFOK

- Steckdose +30
- Schalter +105
- Sprechanlage +140
- Raumthermostat +140
- Kühlschrank +10
- E-Herd +30
- Geschirrspüler +30
- Dunstabzug +180
- Küchenlicht +150
- Arbeitssteckdosen Küche +105
- Steckdosen WM/TR +105
- Spiegelleuchte Bad +150
- Balkonsteckdose +50

12cm vom
ROHLAU
AUF
DITE
SCHALTER

GEZEICHNET	poelz
SPEICHERDATUM	28.09.2022
DATEIGRÖSSE	1.79MB
PLANART	Index A
MASSSTAB	1:50
FREIGABE	
FREIGABE AM	

BAJVORHABEN

Europastraße 61 TOP24

ETAGE/EBENE

TOP 6

Elektro Reindl GmbH
Sonnengasse 5 4703 ALTENBERG
Tel.: 0280 7203 Mail: info@elektro-reindl.de
Fax: 0280 7204 Homepage: www.elektro-reindl.de