


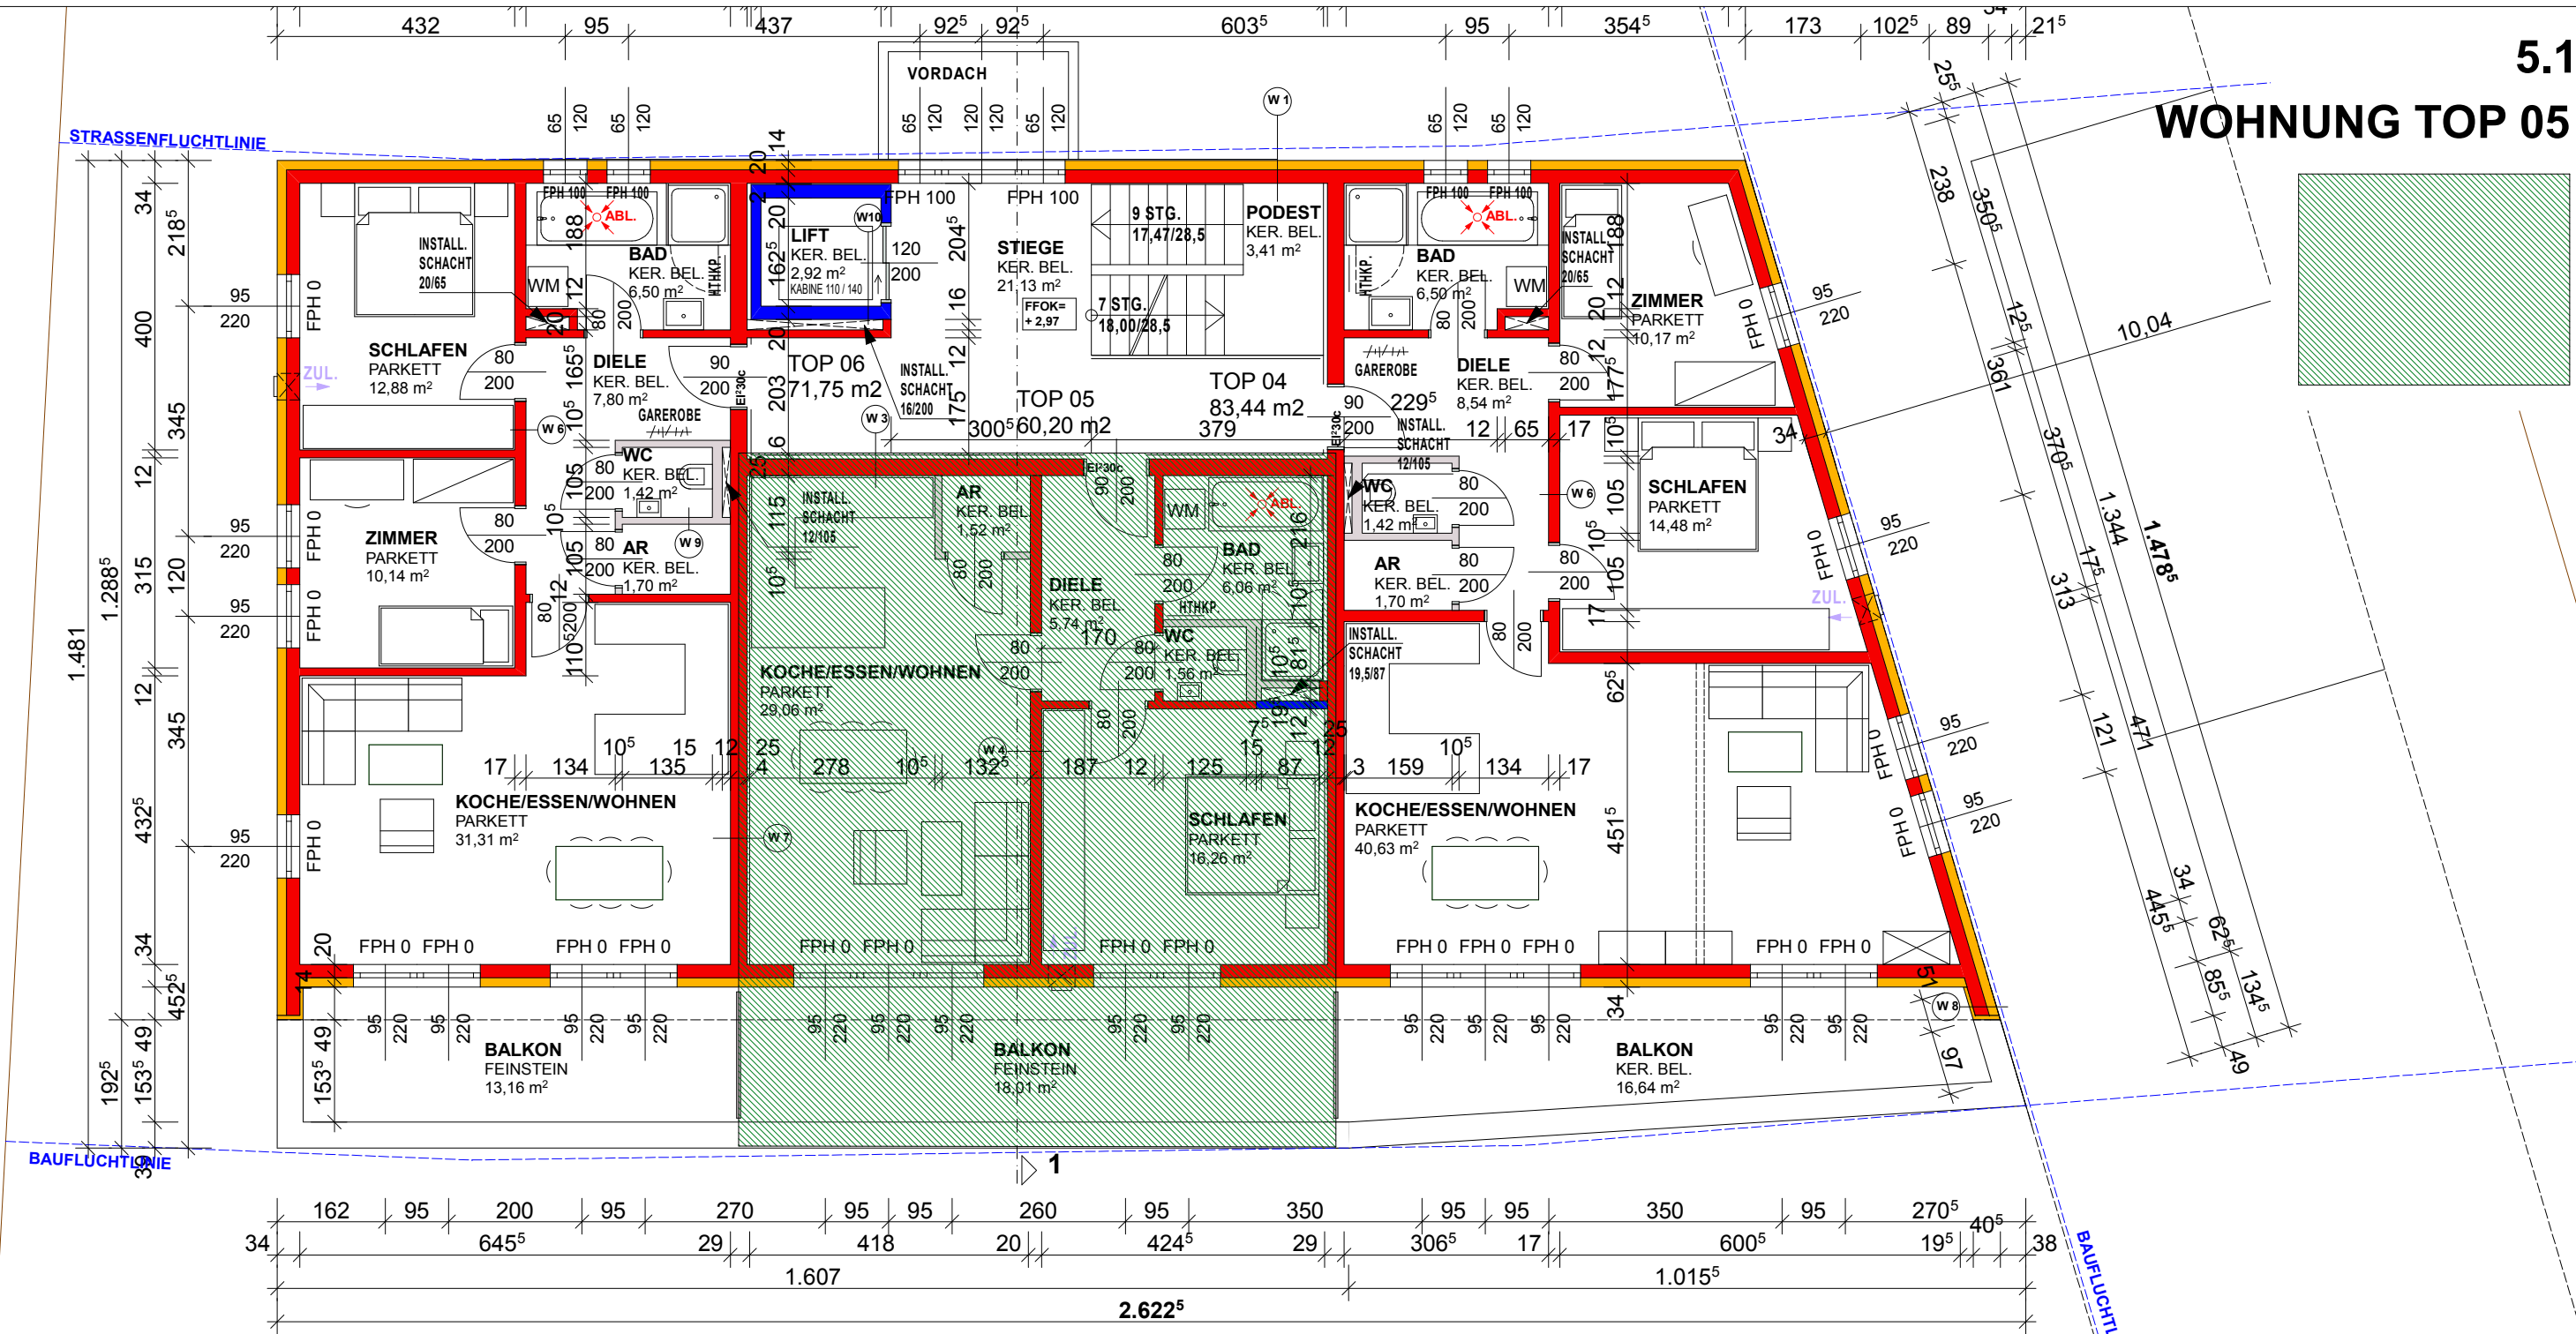

projekt


WOHNBAUPROJEKT EUROPASTR. 61, 4020 LINZ
PLANUNTERLAGEN FÜR KAUFVERTRAG TOP 05

grundstücksnr.: / massstab




GST 1584/8
1:100

planinhalt / datum

WOHNUNGSPLAN TOP 05 / OG
DATUM: 20211115

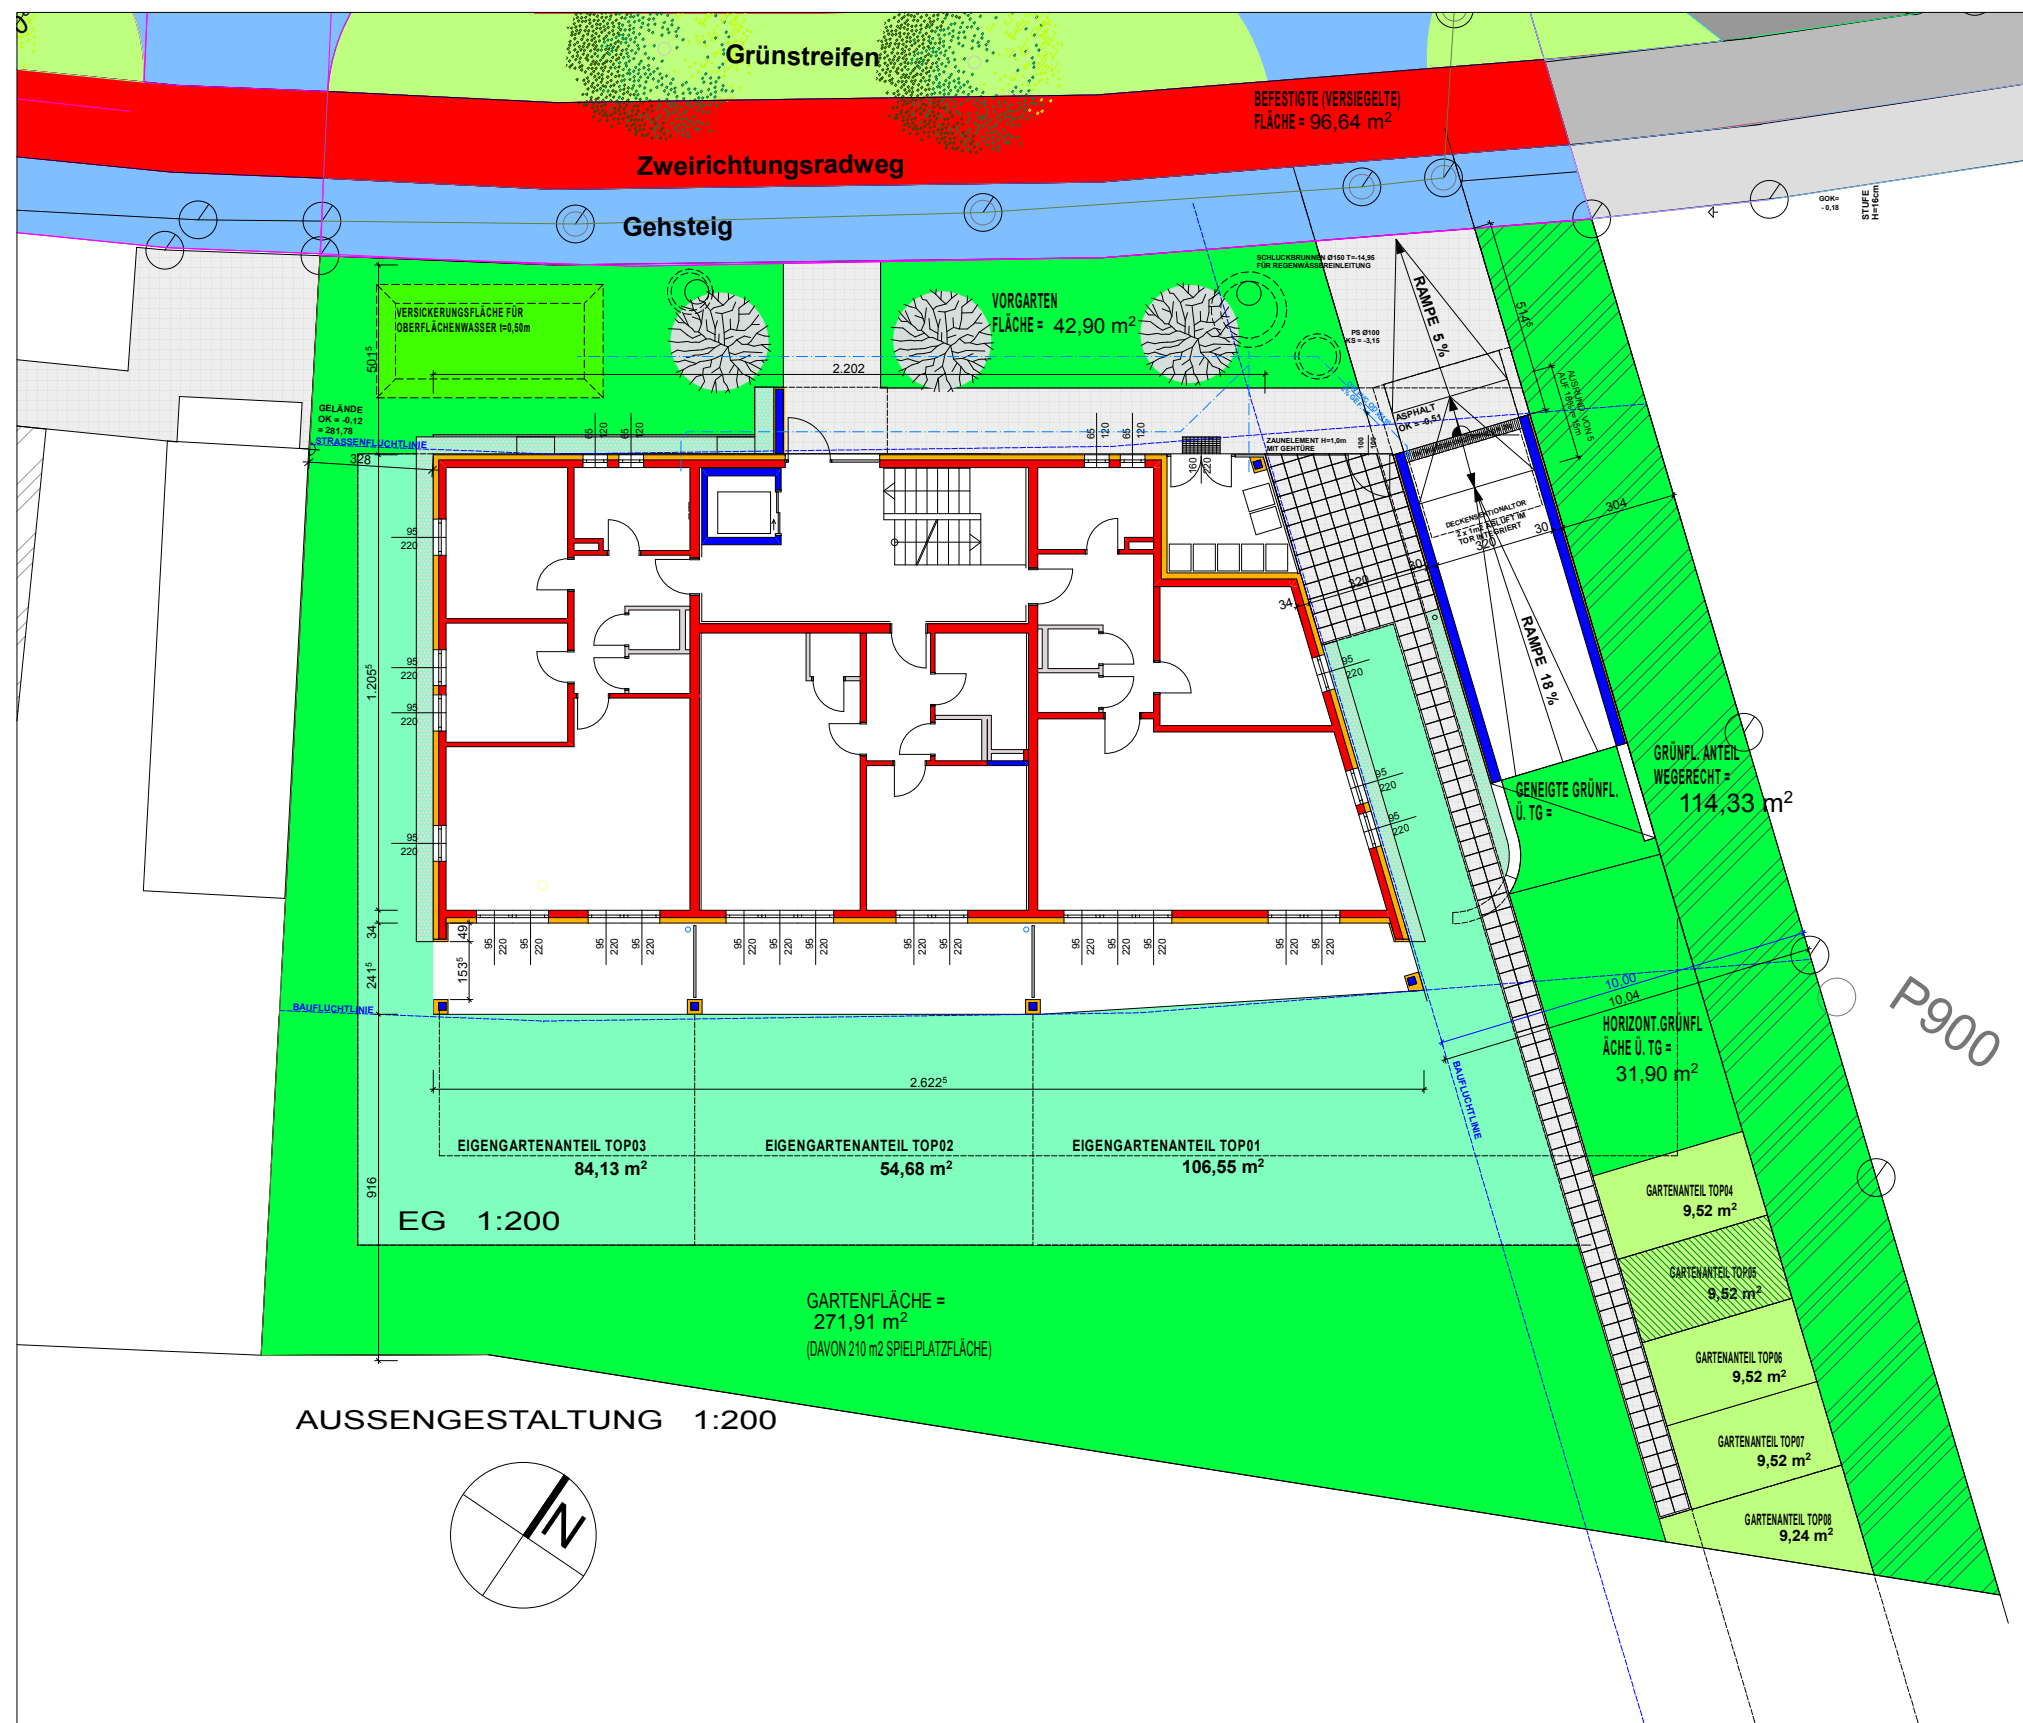

AUSSENGESTALTUNG 1:200

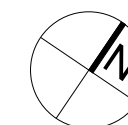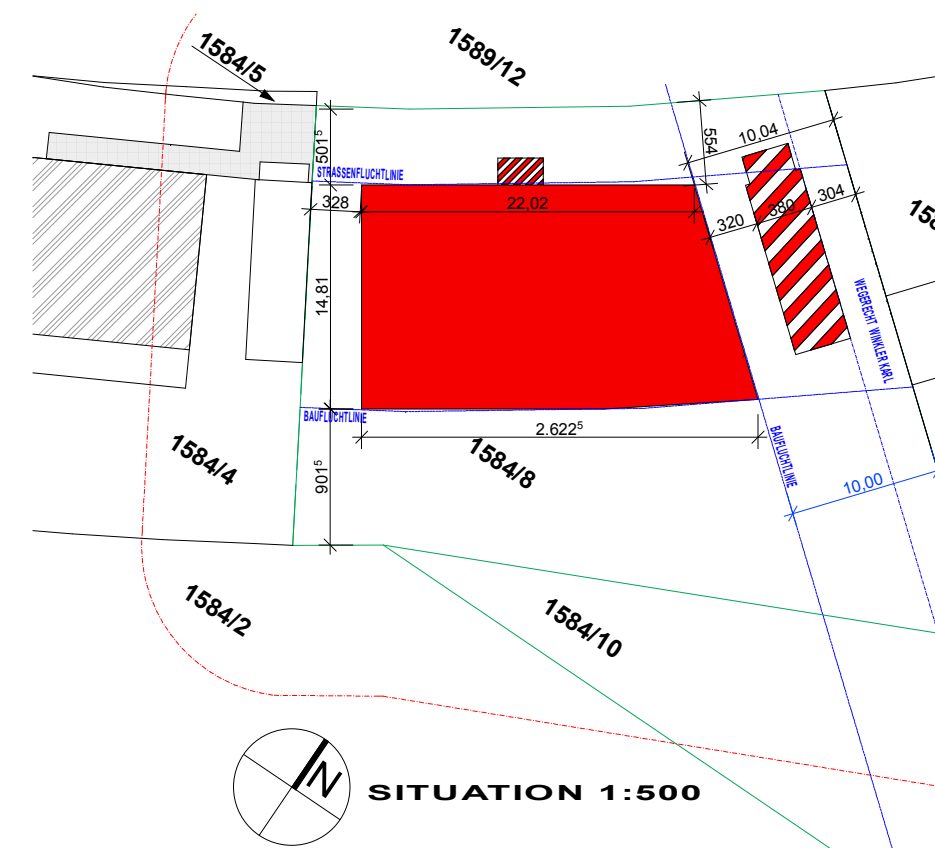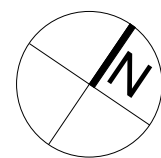

SITUATION 1:500

projekt


WOHNBAUPROJEKT EUROPASTR. 61, 4020 LINZ
PLANUNTERLAGEN FÜR KAUFVERTRAG TOP 05

grundstücksnr.: / massstab

GST 1584/8
1:200 / 500

planinhalt / datum

ÜBERSICHTSPLAN TOP 05 / GARTEN
DATUM: 20211115

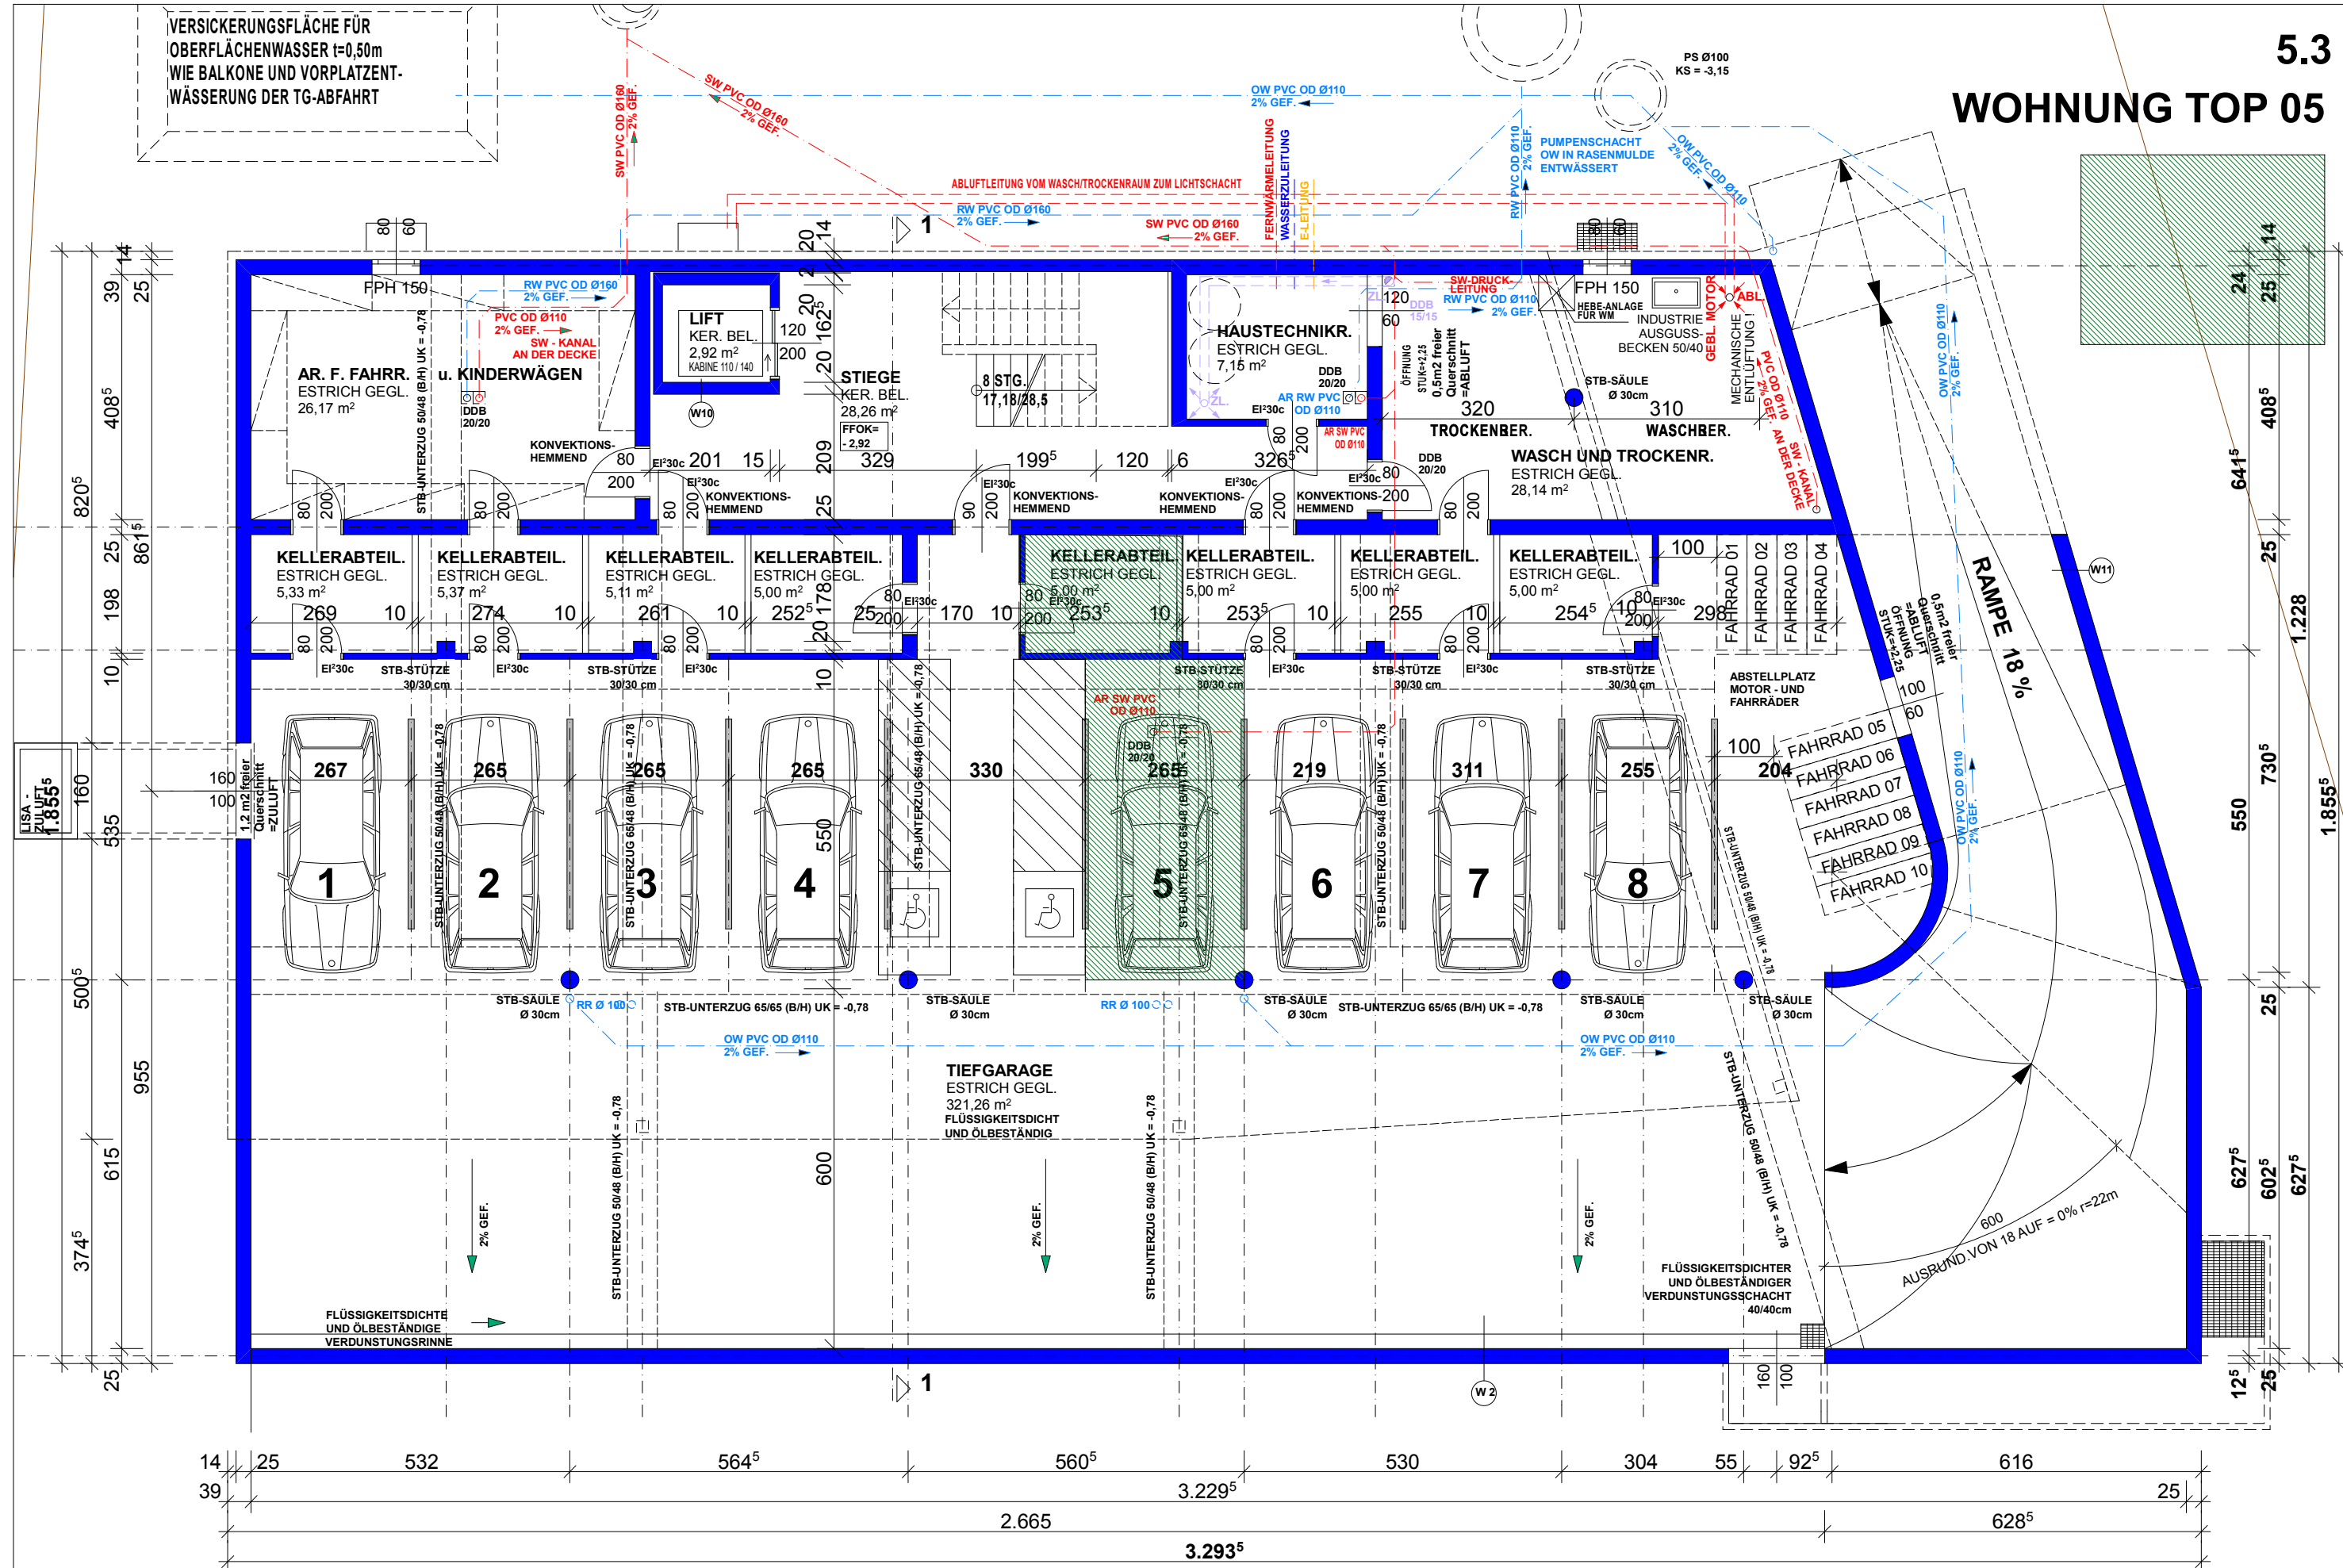

DIN A3 = 297/420 = 0,125 m2
© Mind protection note according to DIN 34

projekt

WOHNBAUPROJEKT EUROPASTR. 61, 4020 LINZ
PLANUNTERLAGEN FÜR KAUFVERTRAG TOP 05

grundstücksnr.: / massstab

GST 1584/8
1:100

planinhalt / datum

PKW - ABSTELLPLATZ TOP 05/13 KG
DATUM: 20211115