



SITUATION M=1:1000

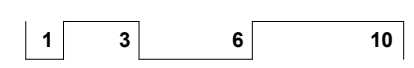

AUSSENGESTALTUNG 1:200

projekt	bauherrn	grundstücksnr.:	datum	planinhalt	massstab
WOHNBAUPROJEKT EUROPASTRASSE 69	top24 WOHNBAU	GST 1584/9	20190411	SITUATION M=1:1000/200 AUSSENGESTALTUNG	

DIN A5 = 297/420 = 0,125 m²
© Mind protection note according to DIN 34

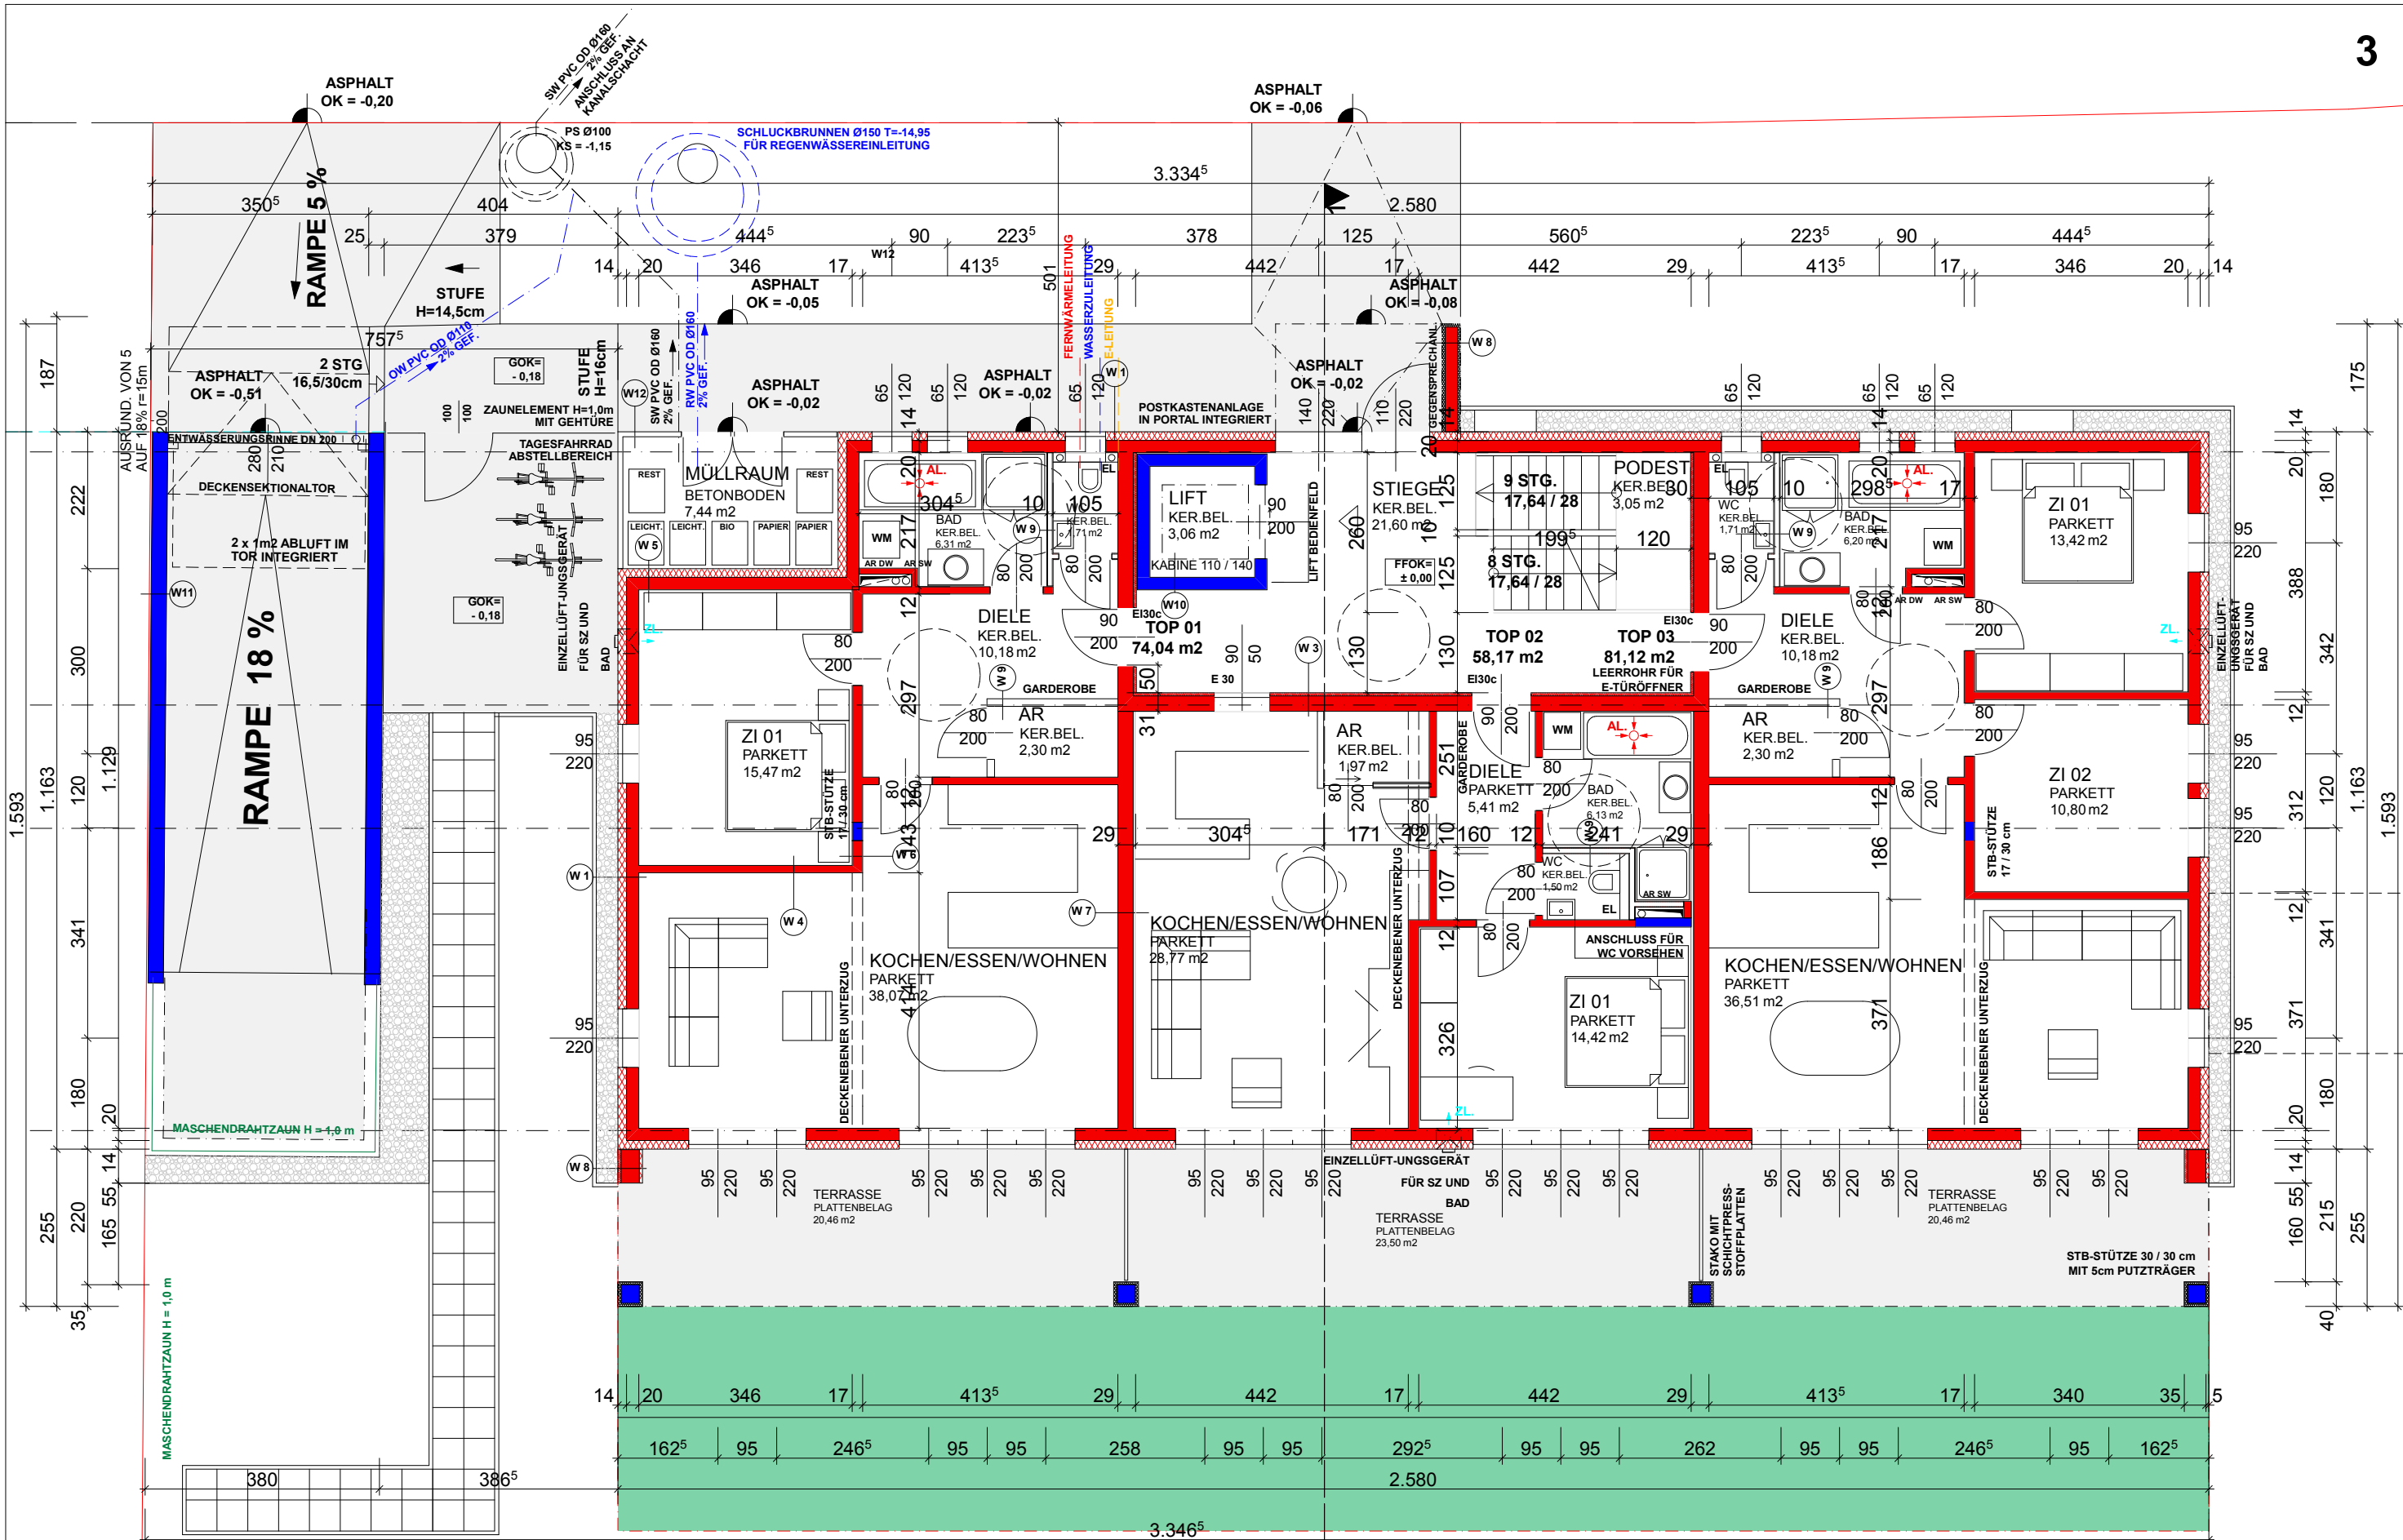

EG 1:100

projekt bauherrn grundstücksnr.: datum planinhalt masstab

**WOHNBAUPROJEKT
EUROPASTRASSE 69**

top24 WOHNBAU


GST 1584/9

20190411

GR EG


1:100

DIN A3 = 297/420 = 0,125 m2
© Mind protection note according to DIN 34

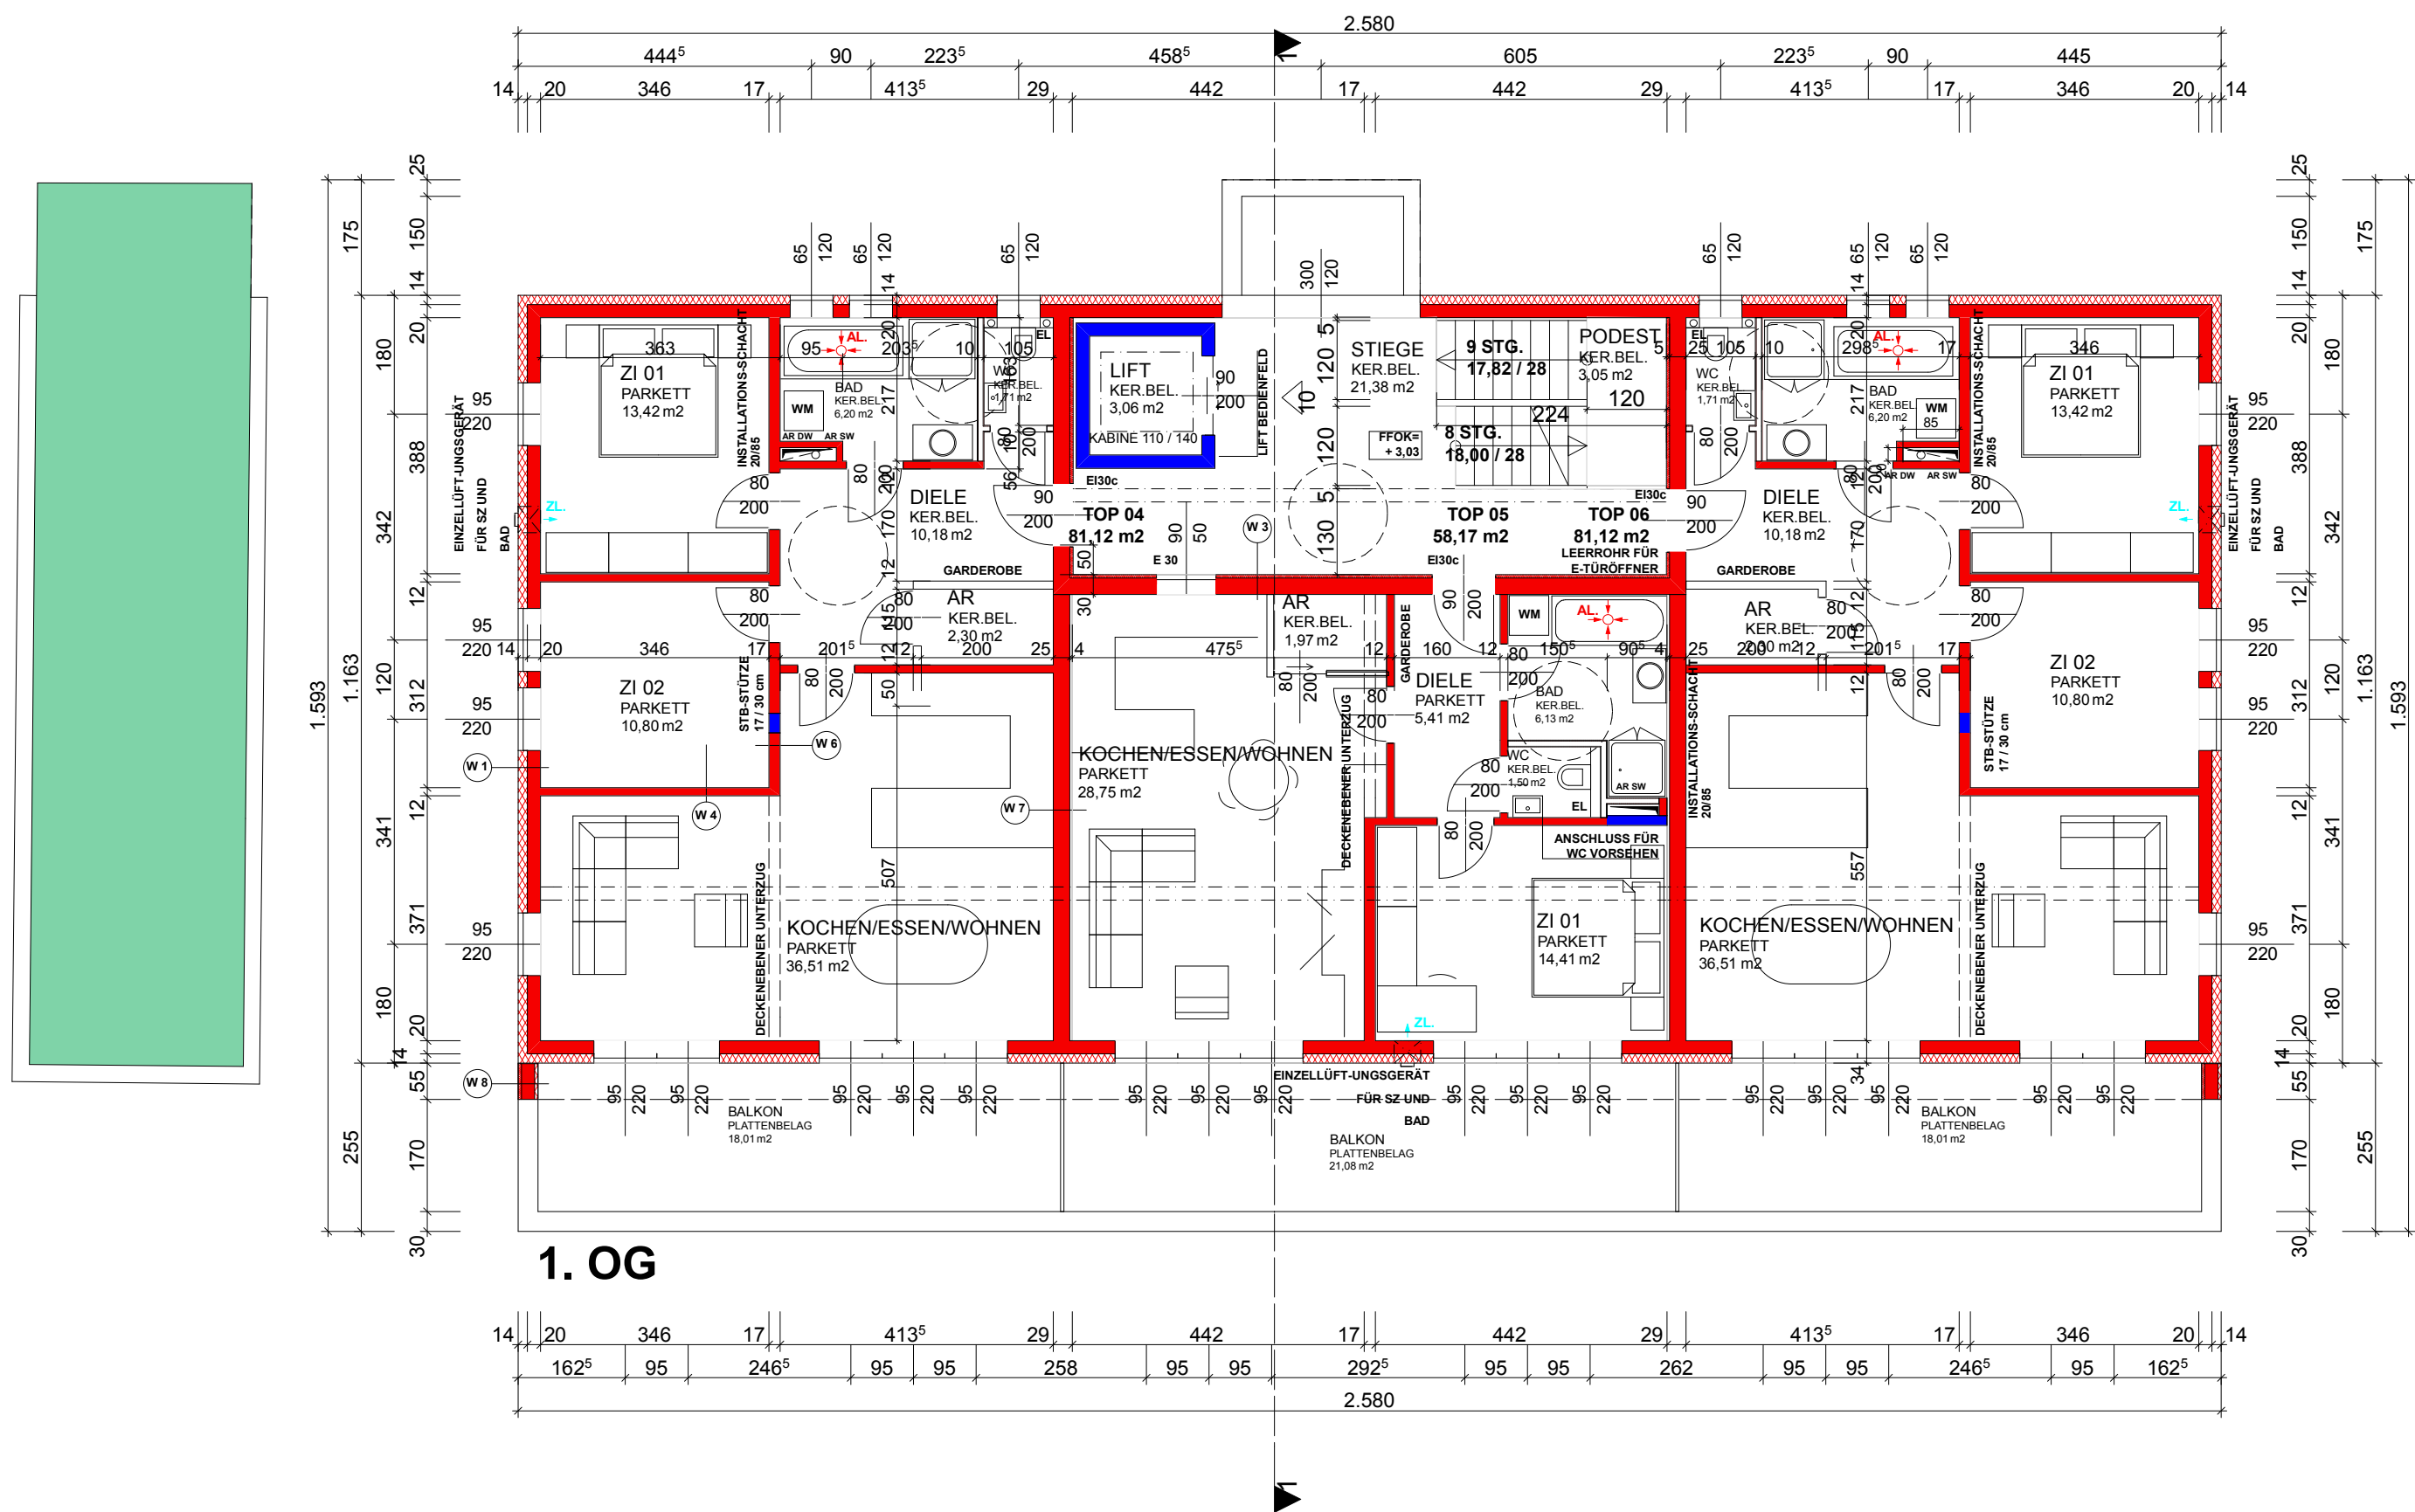

projekt	bauherrn	grundstücksnr.:	datum	planinhalt	massstab
WOHNBAUPROJEKT EUROPASTRASSE 69	top24 WOHNBAU	GST 1584/9	20190411	GR 1.OG	1:100

DIN A3 = 297/420 = 0,125 m2
© Mind protection note according to DIN 34

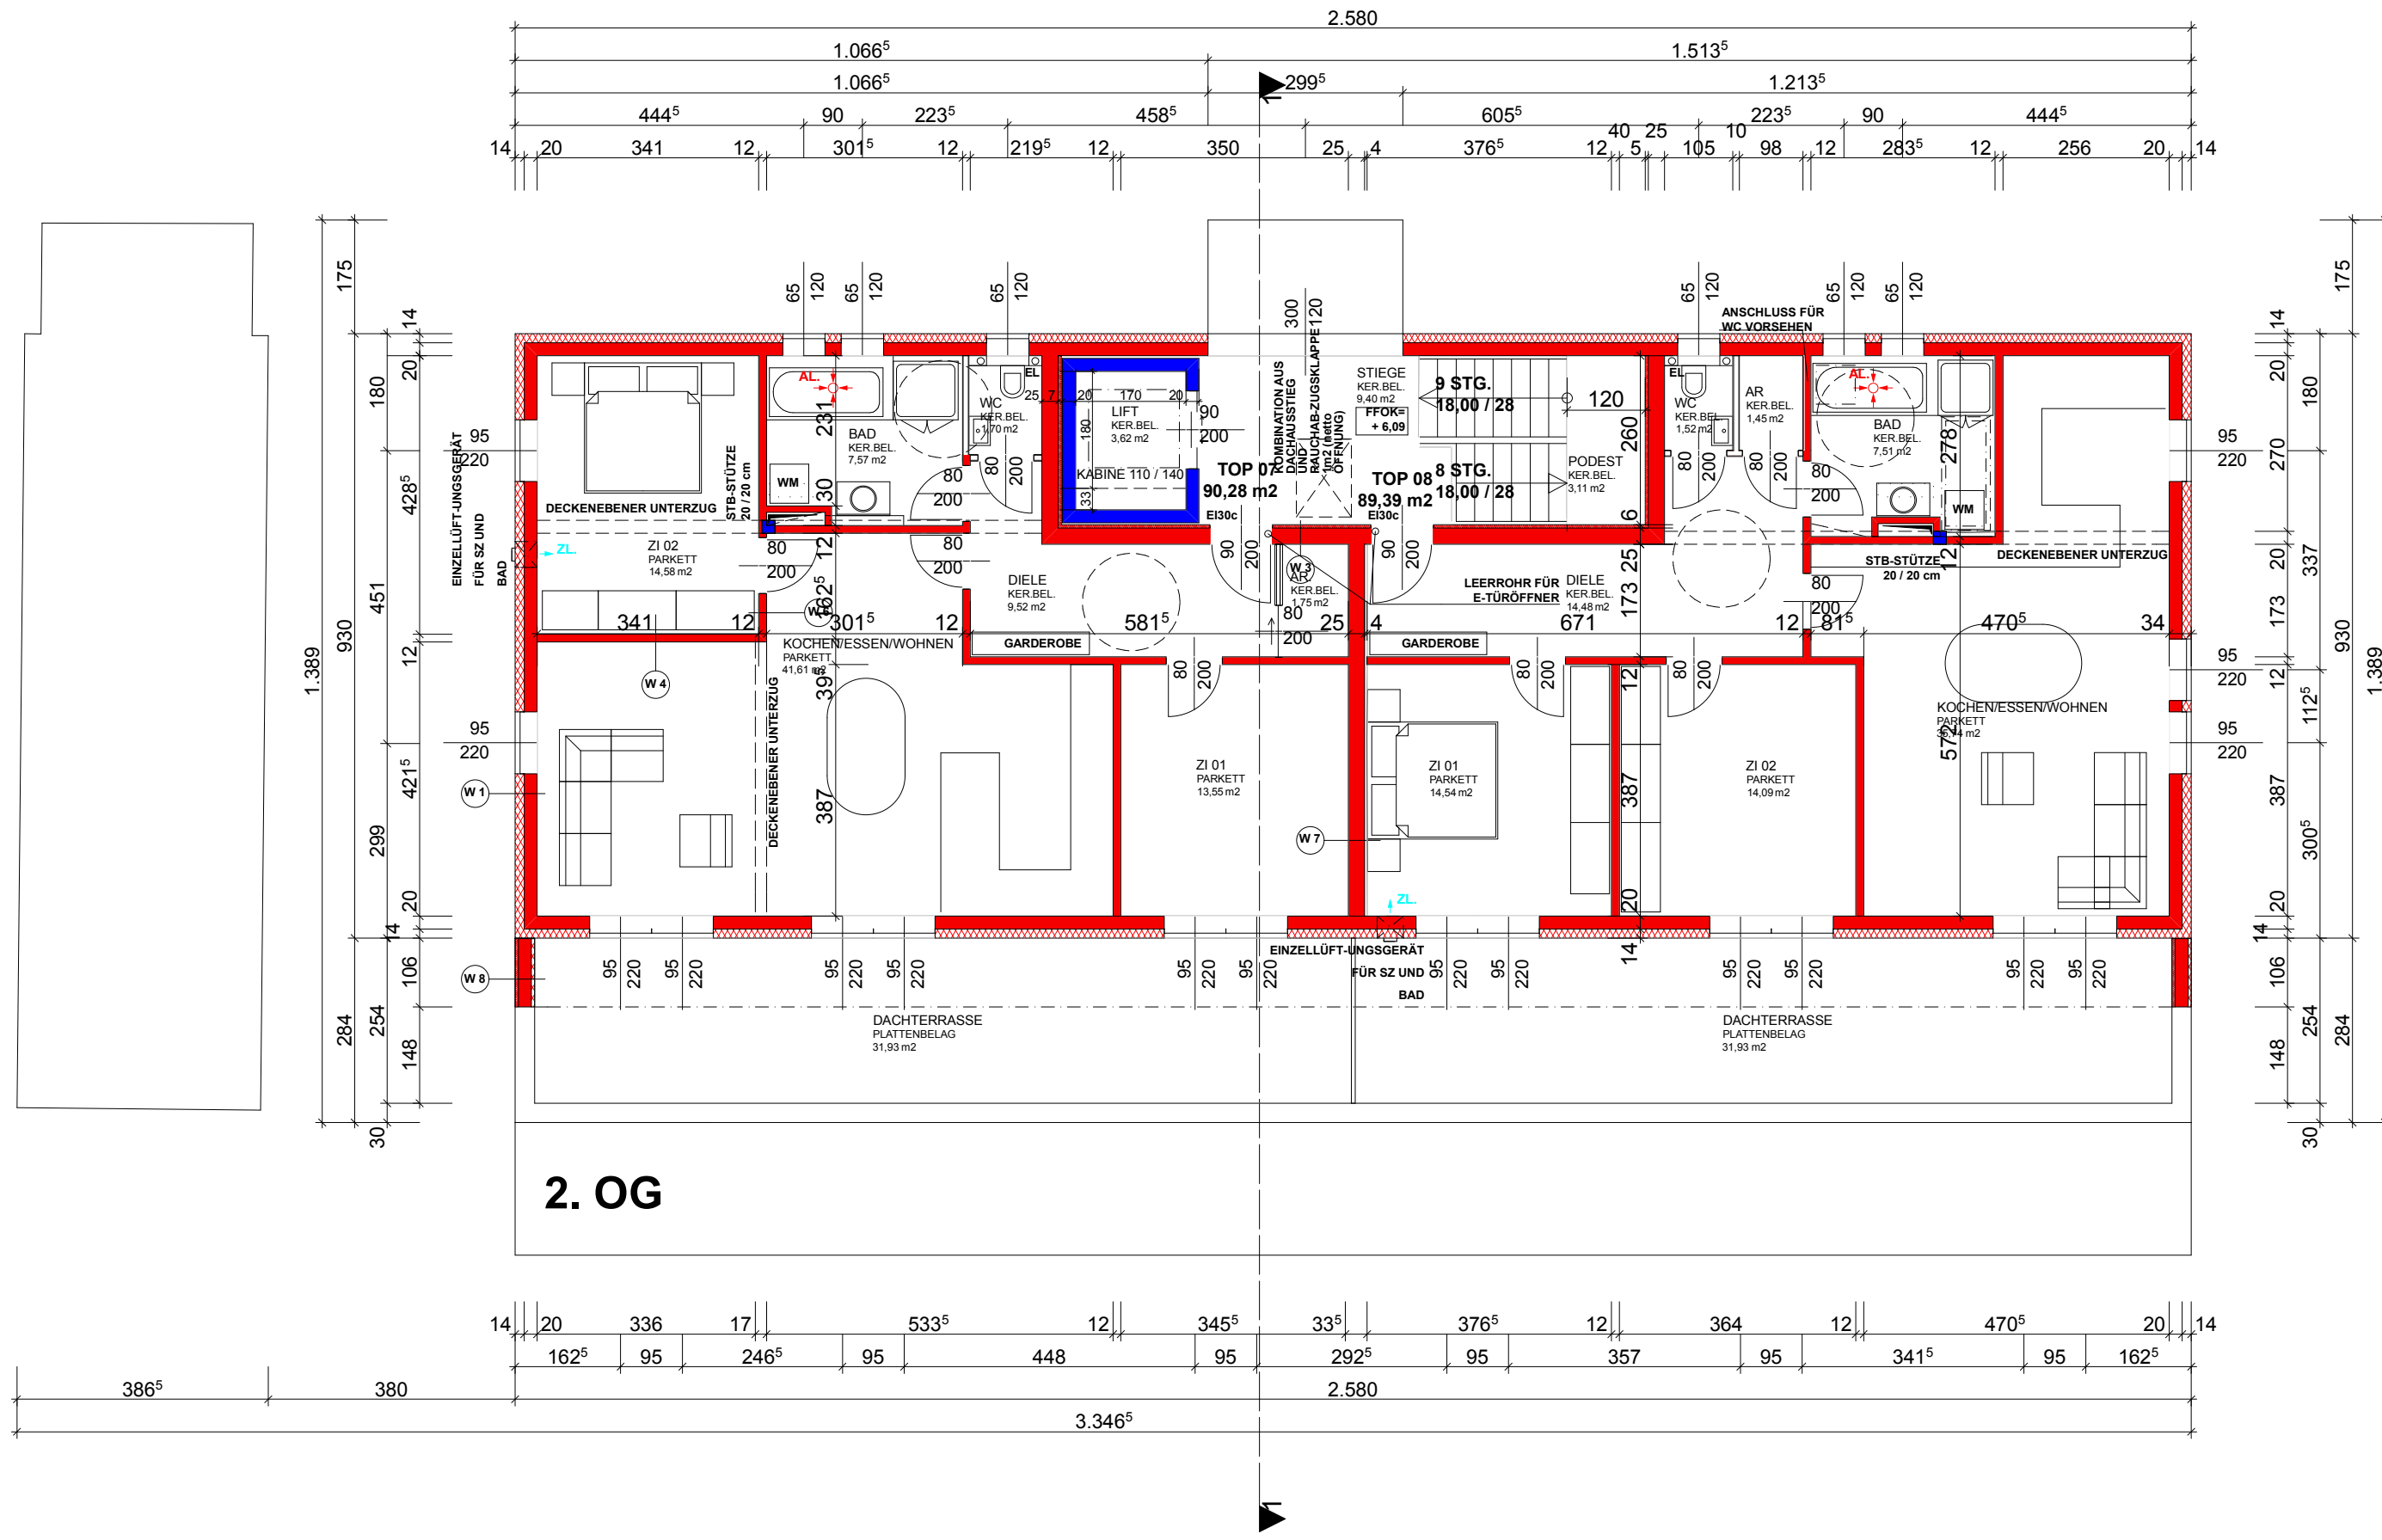

DIN A3 = 297/420 = 0,125 m2
© Mind protection note according to DIN 34

projekt

**WOHNBAUPROJEKT
EUROPASTRASSE 69**

bauherrn

top24 WOHNBAU

grundstücksnr.:

GST 1584/9

datum


20190411

planinhalt

GR 2. OG

massstab

1:100

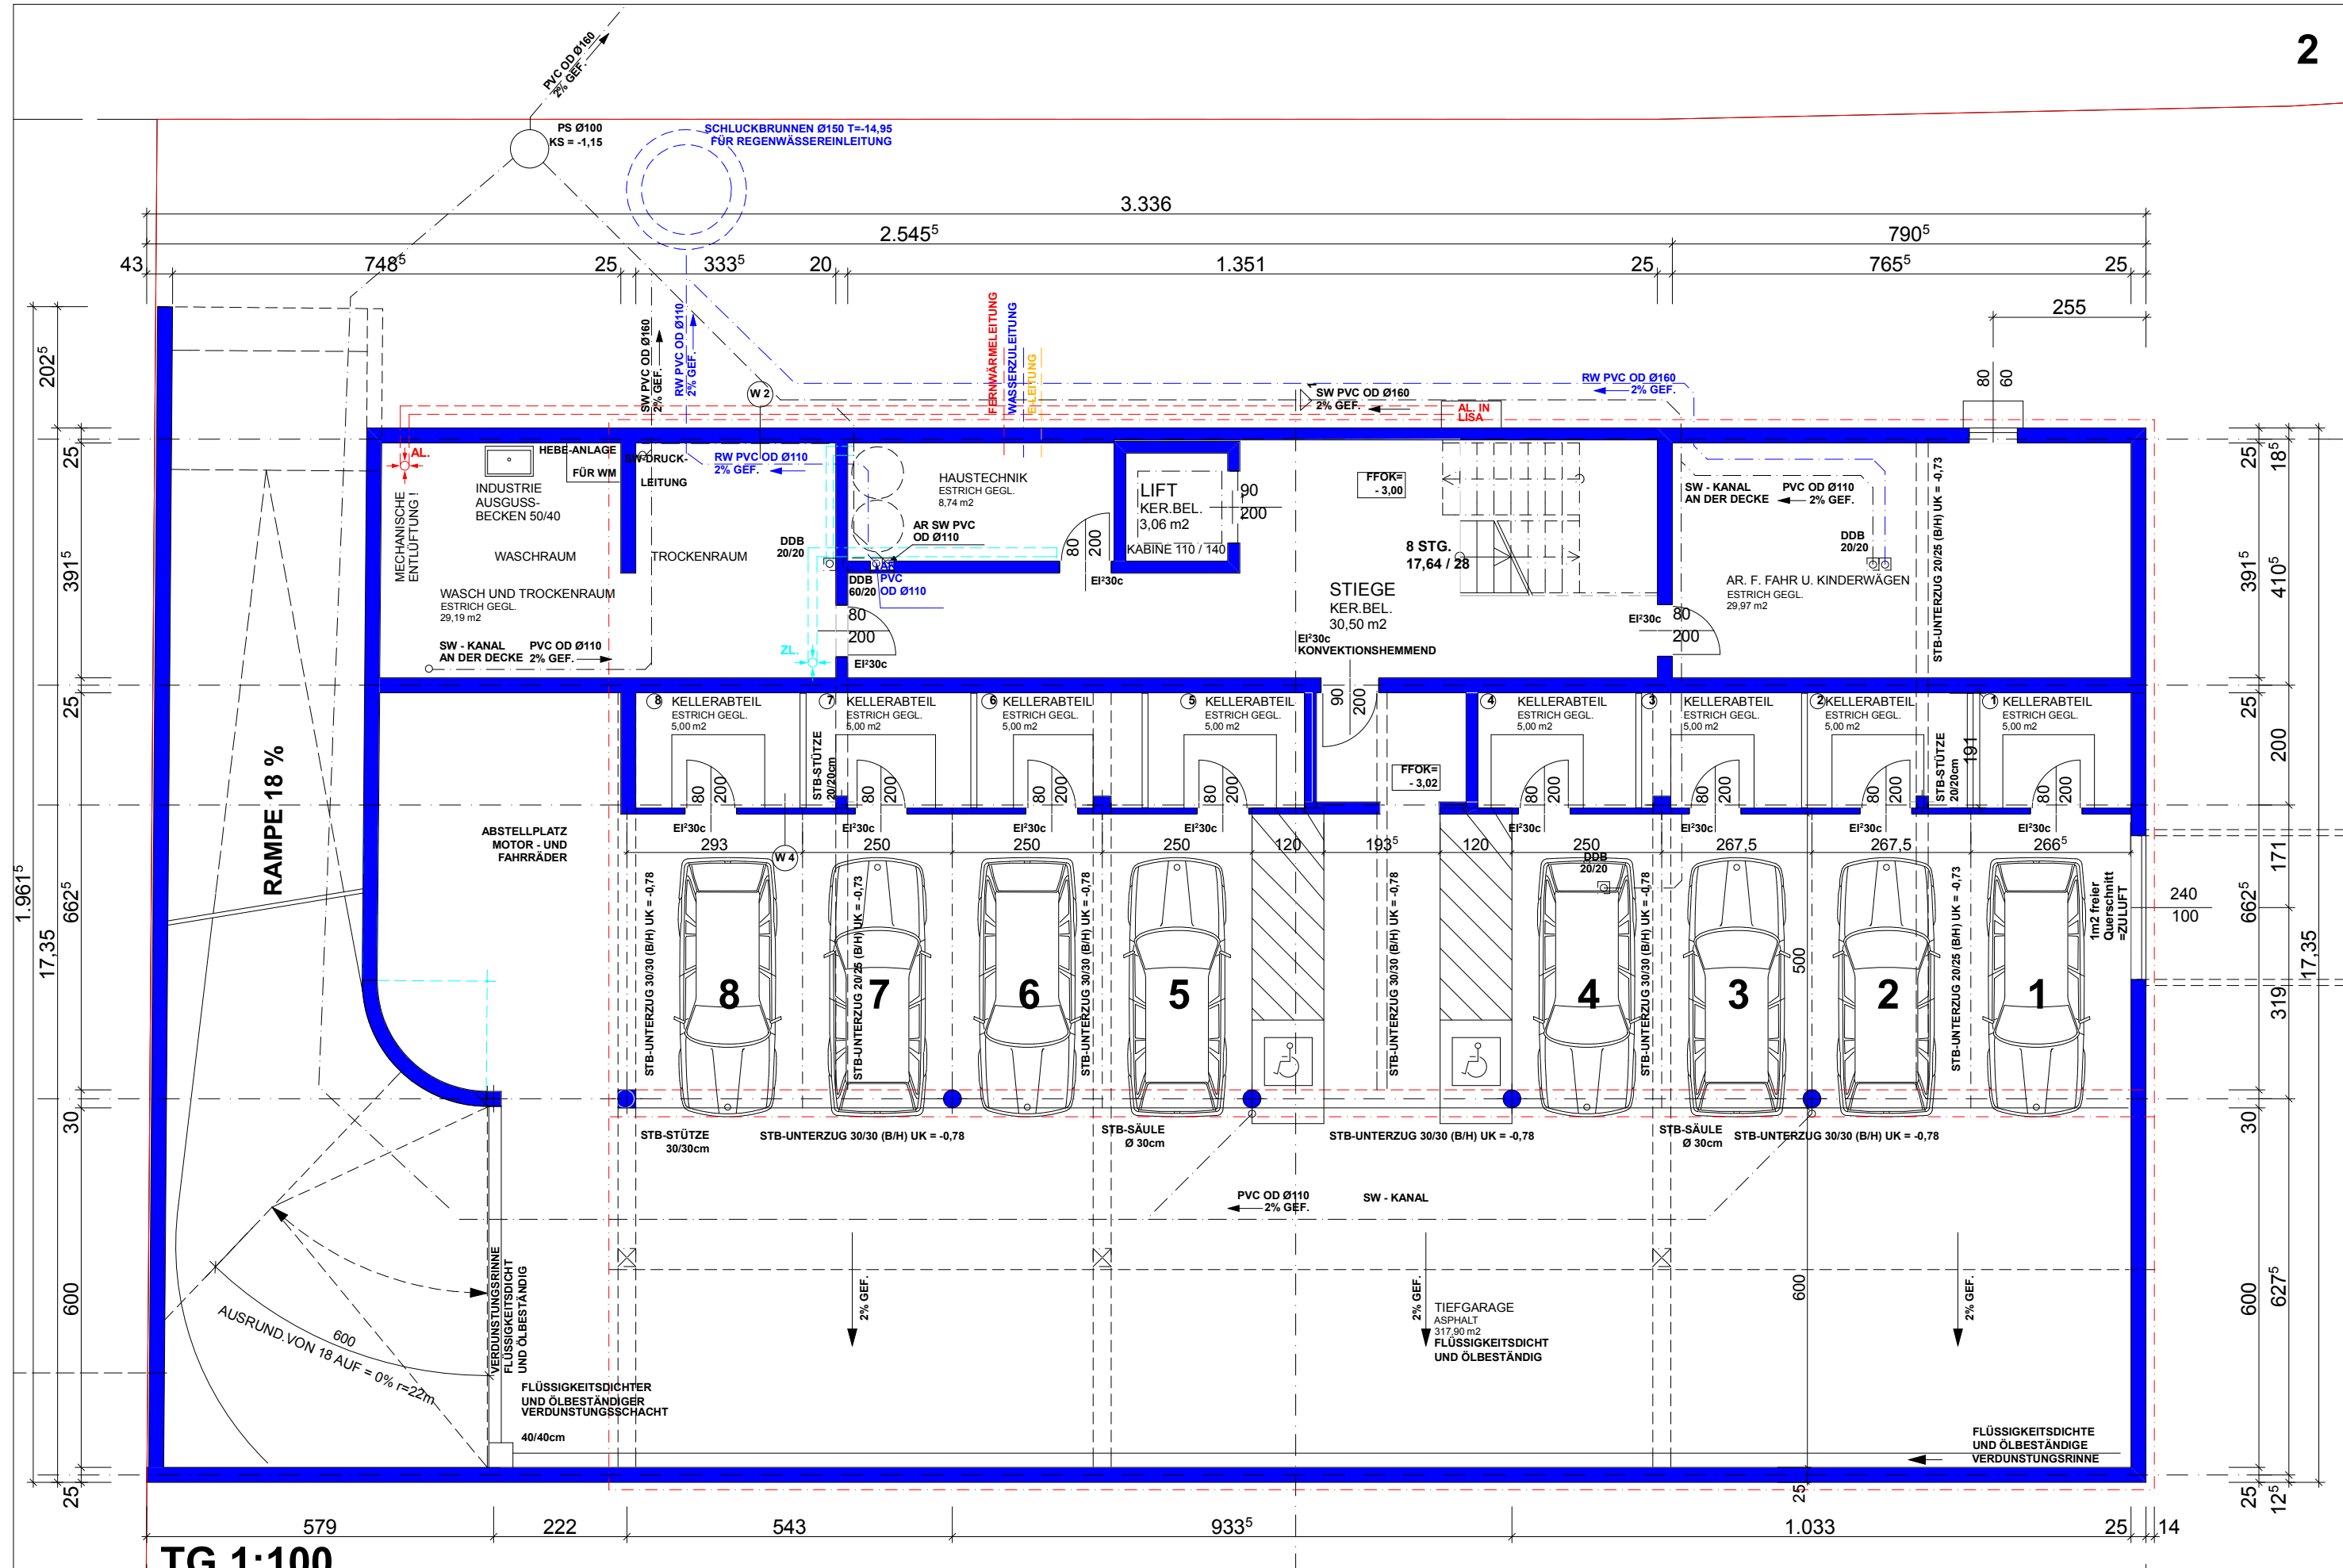

TG 1:100

projekt bauherrn grundstücksnr.: datum planinhalt masstab

**WOHNBAUPROJEKT
EUROPASTRASSE 69**

top24 WOHNBAU


GST 1584/9

20190411

TIEFGARAGE

1:100

DIN A3 = 297/420 = 0,125 m2
© Mind protection note according to DIN 34

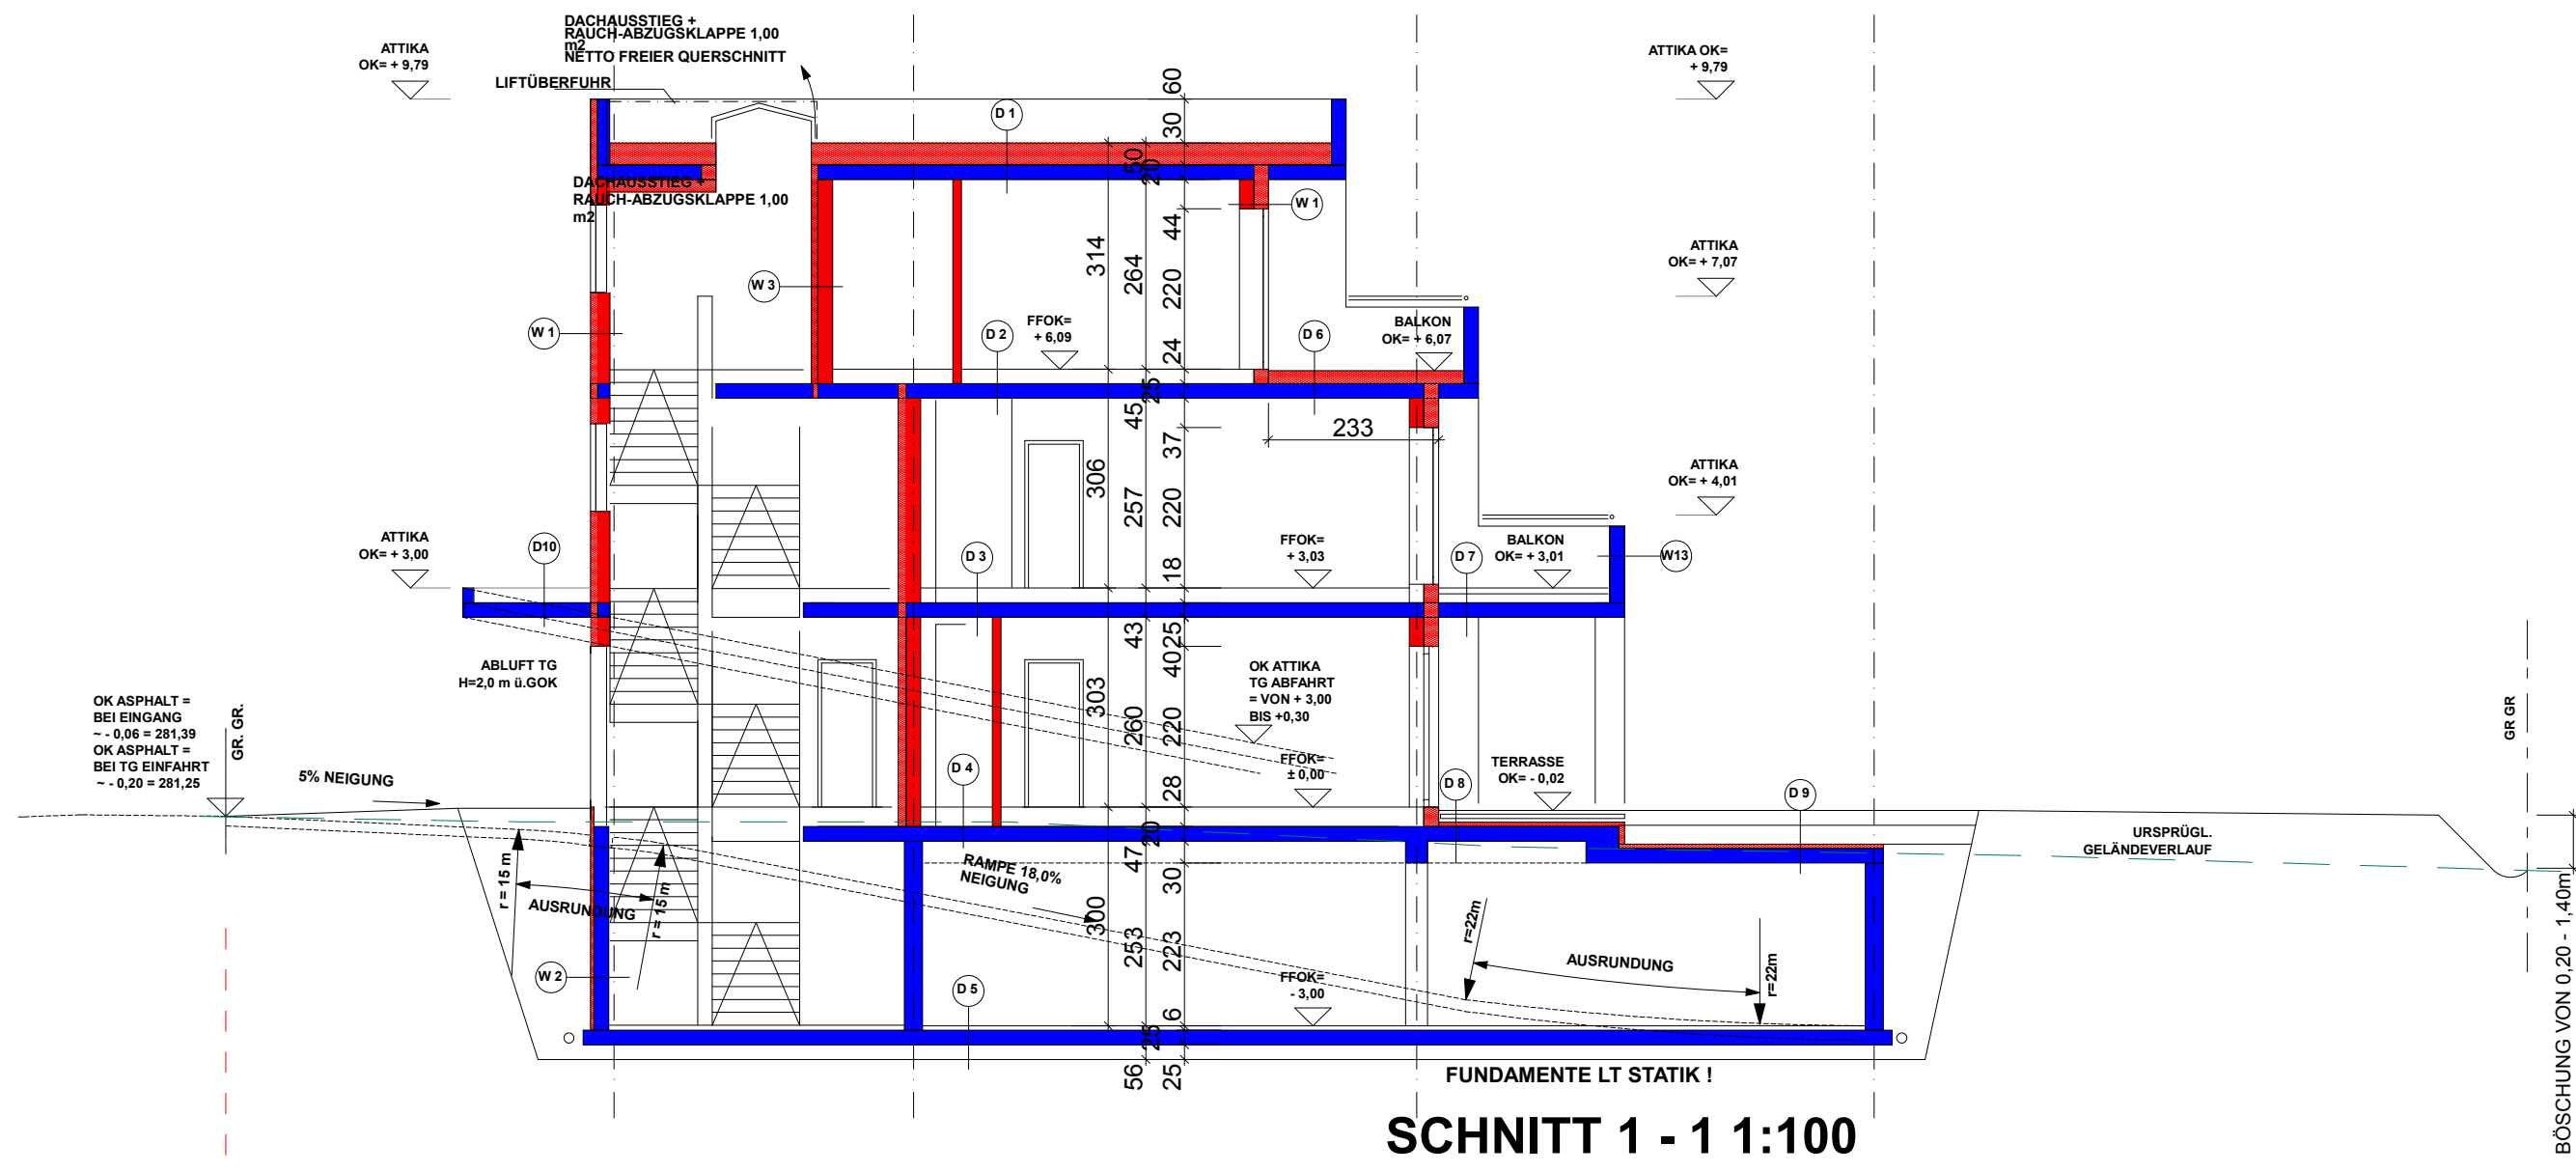

SCHNITT 1 - 1 1:100

projekt	bauherrn	grundstücksnr.:	datum	planinhalt	massstab
WOHNBAUPROJEKT EUROPASTRASSE 69	top24 WOHNBAU	GST 1584/9	20190411	SCHNITT 1 - 1	1:100

DIN A3 = 297/420 = 0,125 m2
© Mind protection note according to DIN 34