



EUROPASTRASSE 63

TOP 01

ÄNDERUNGEN - FREIGABE M. 05. 2016 JH

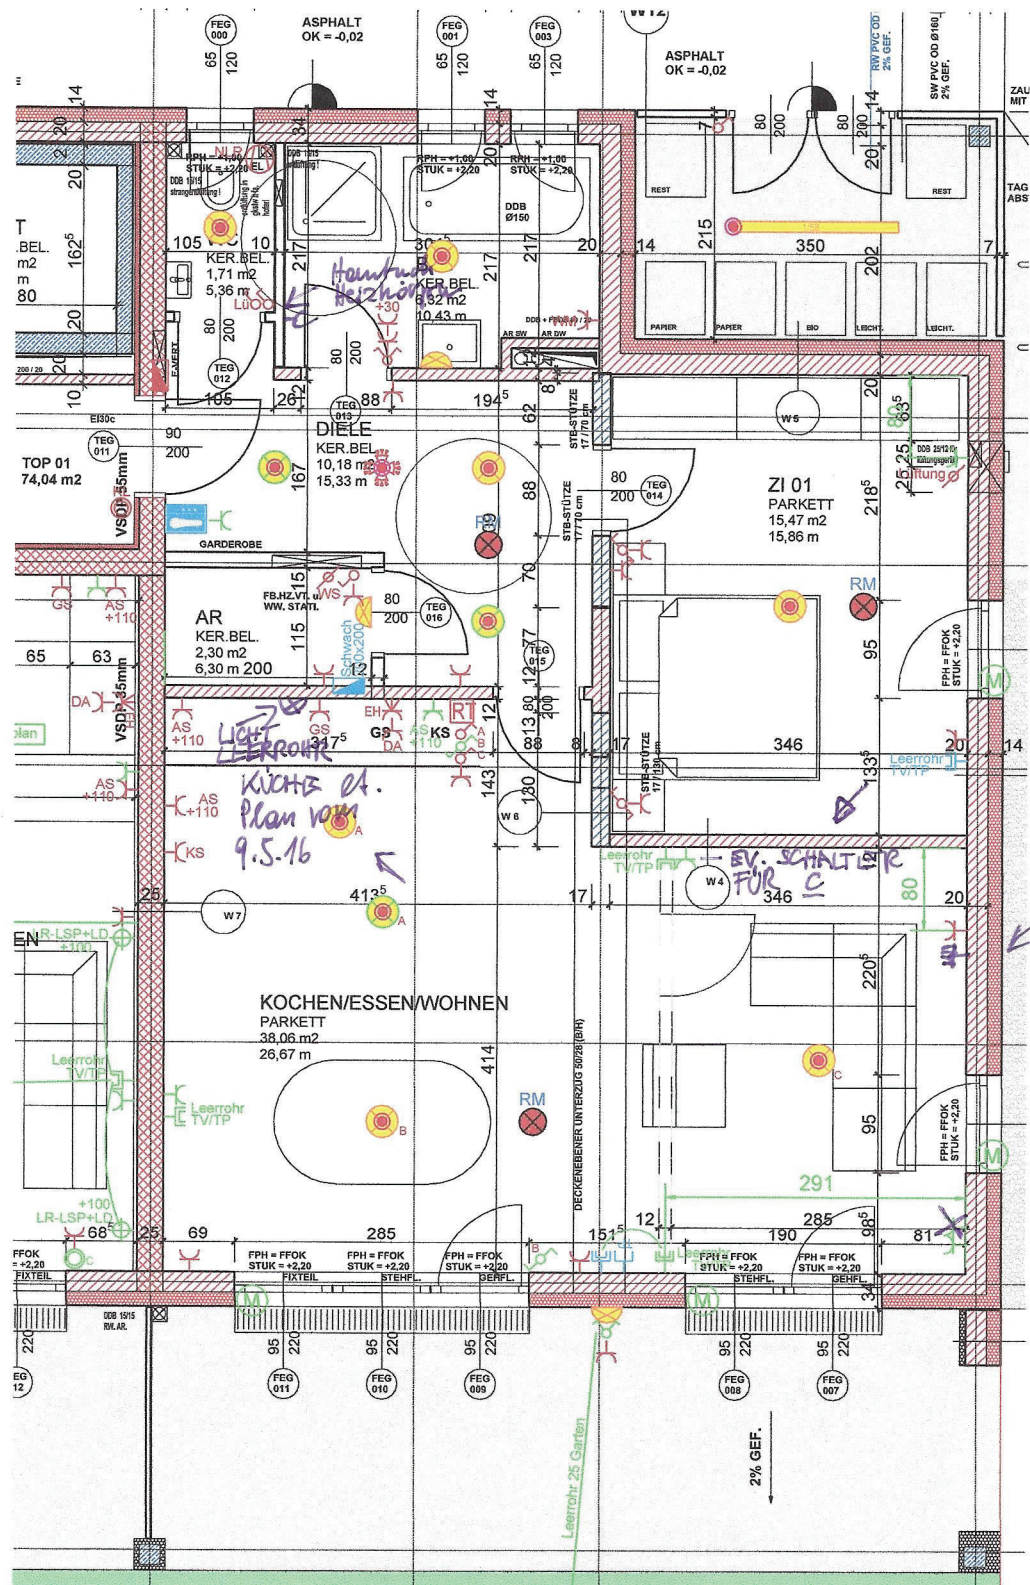

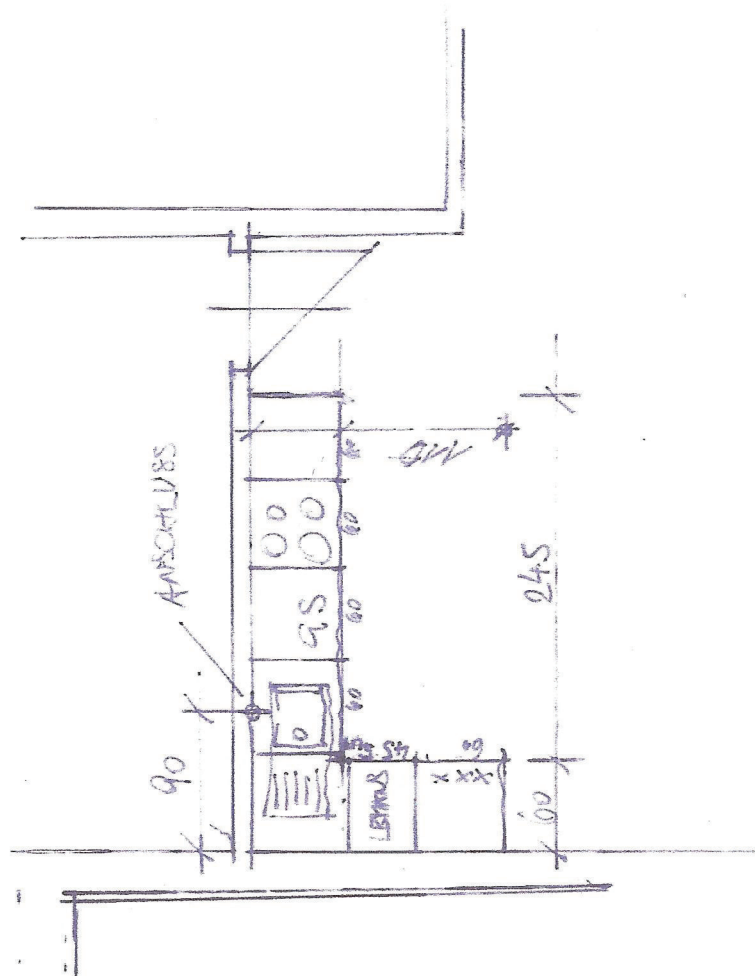

EUROPASTRASSE 63

TOP 01 (TOP 24 WOHNDATU)

KÜCHENPLAN

9.5.2016

M = 1:50