




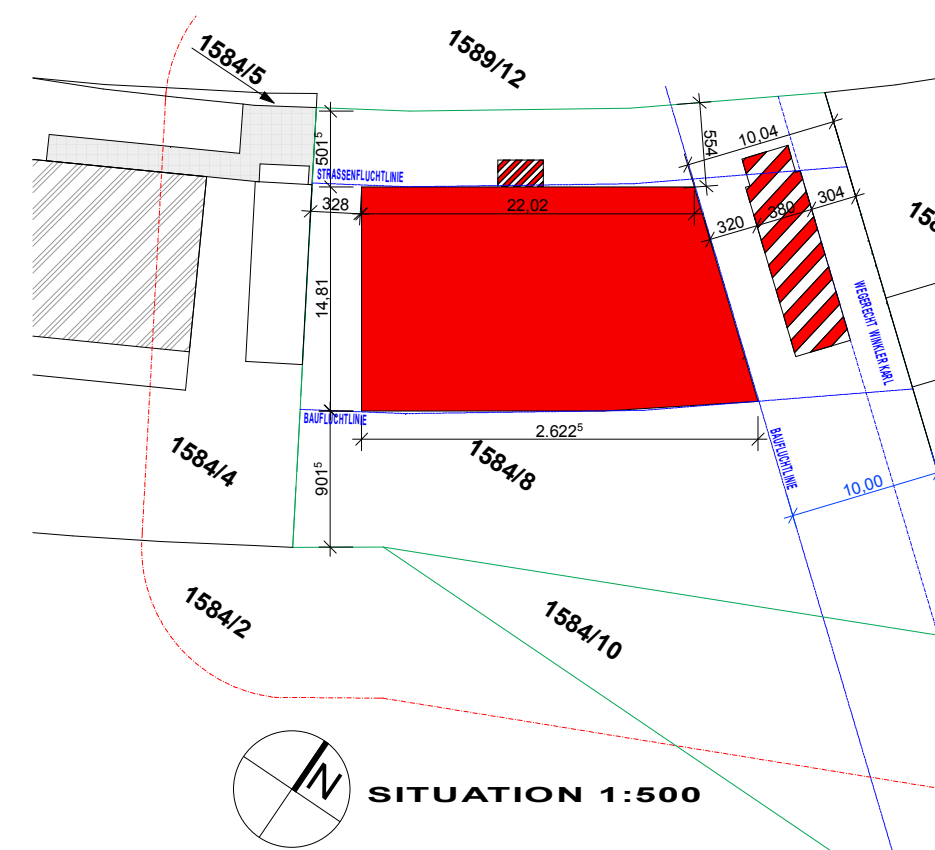

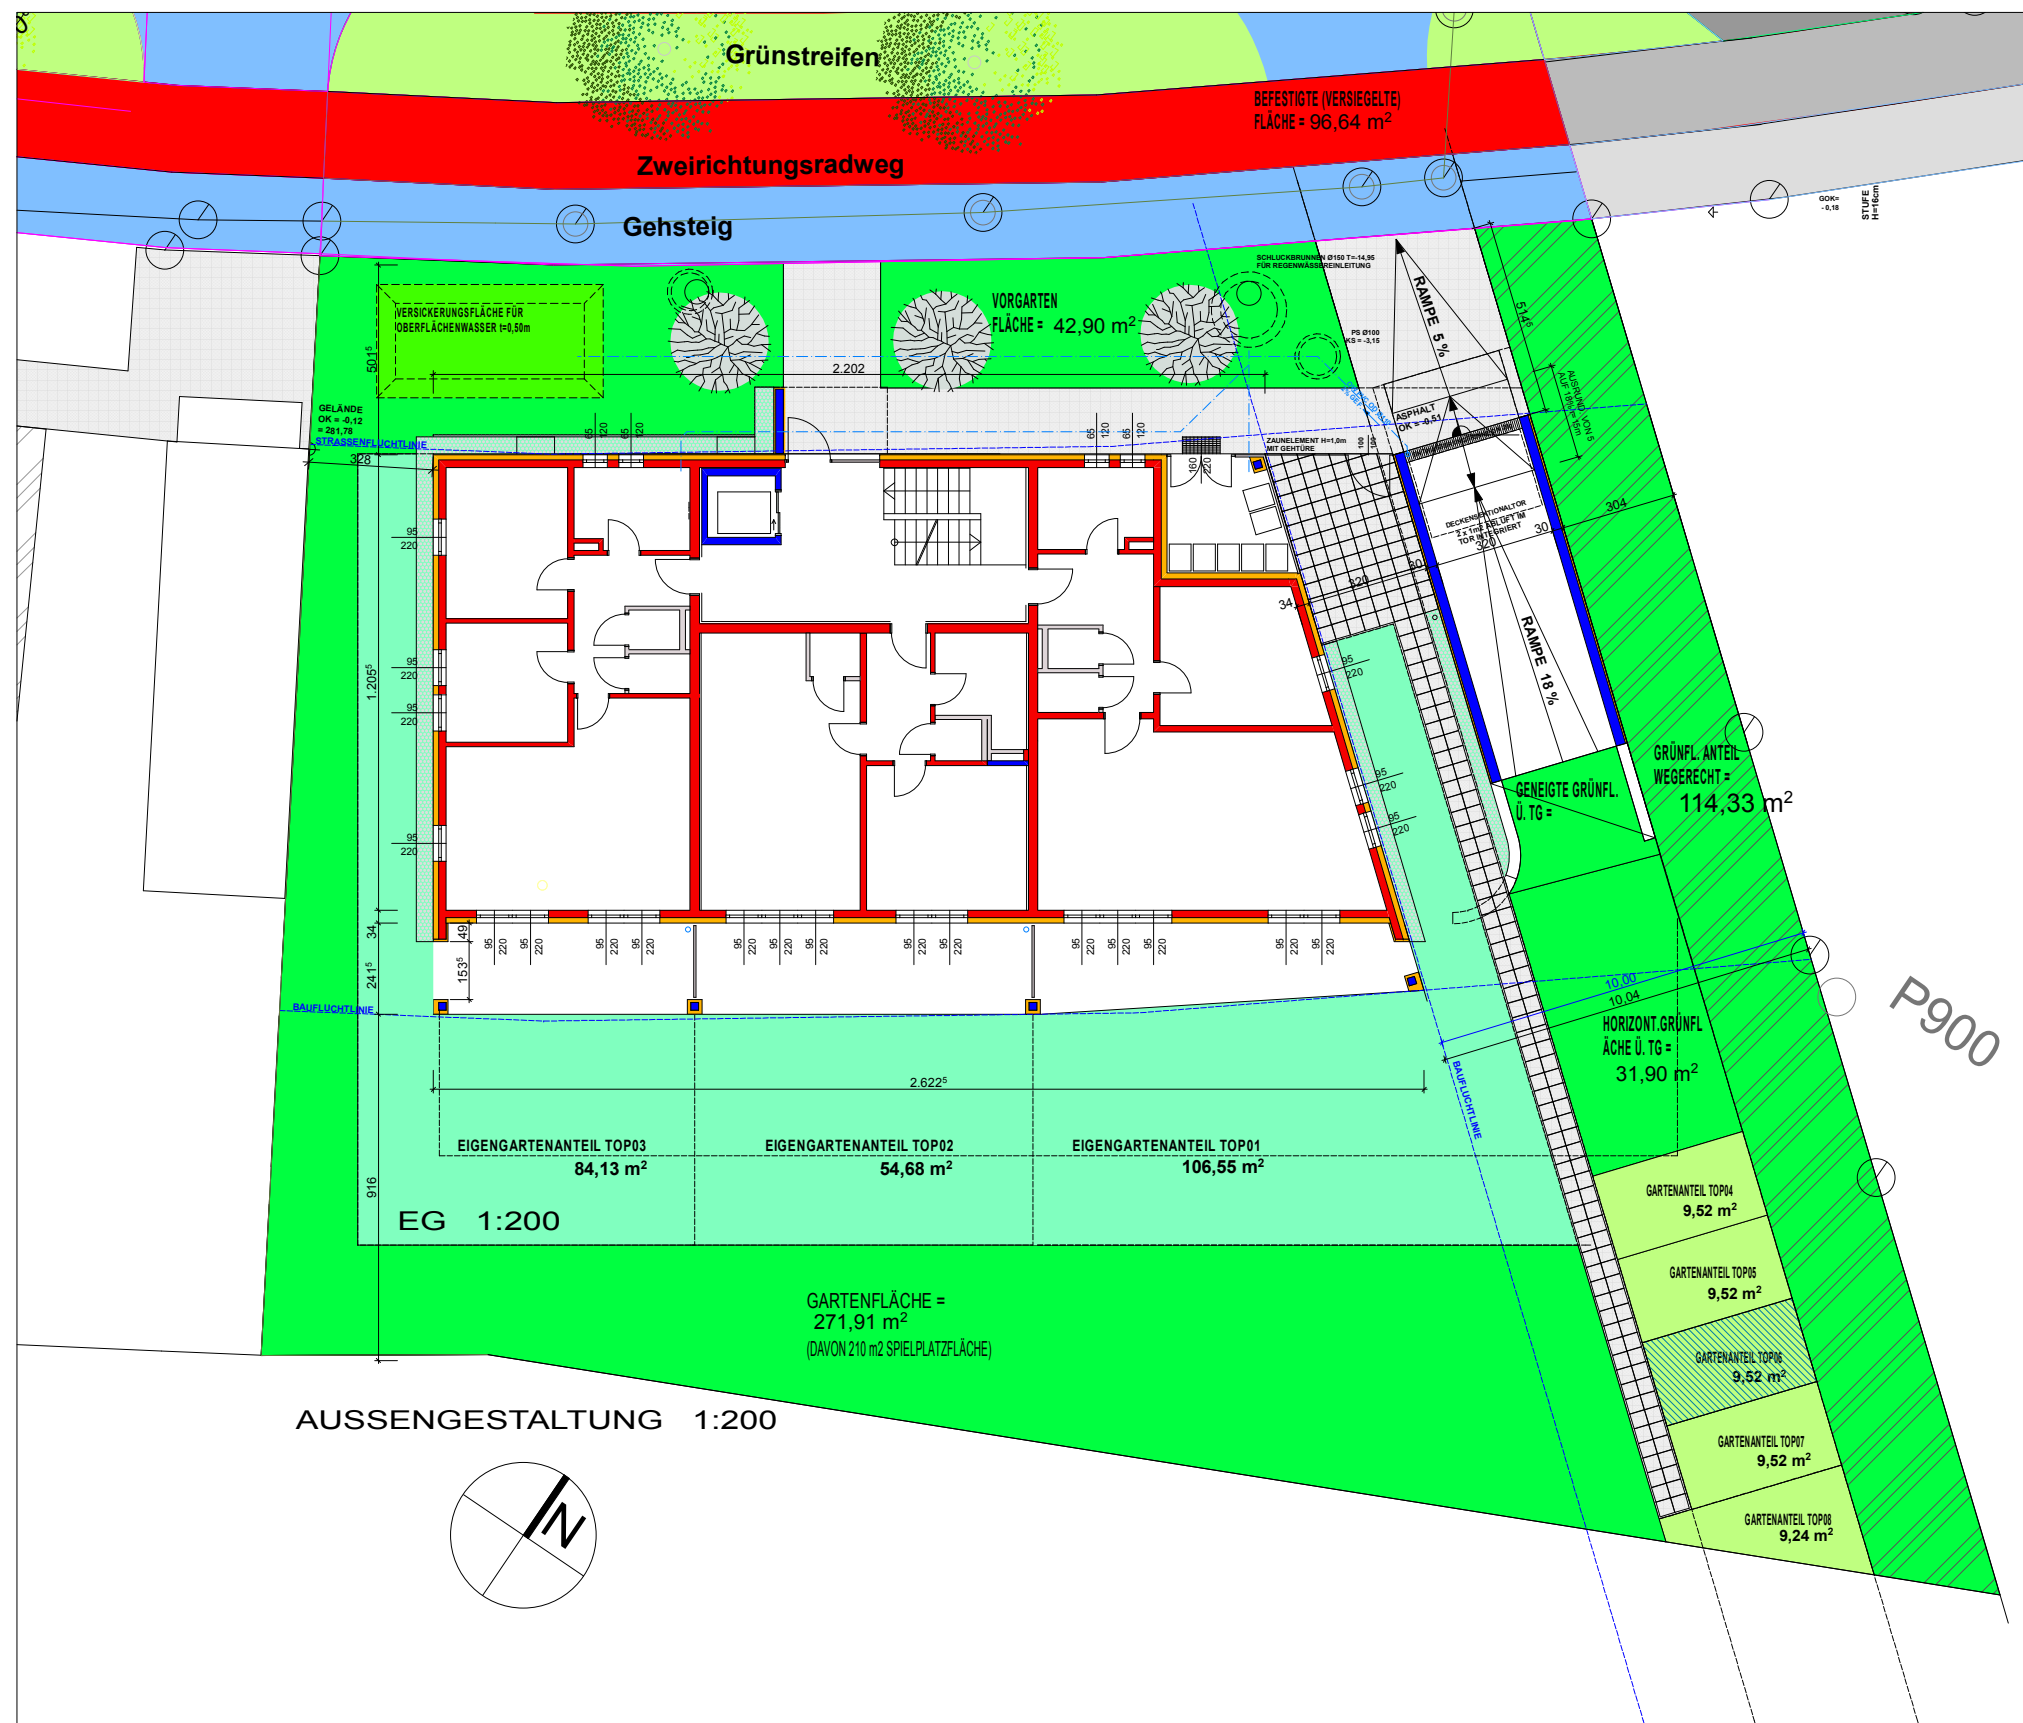

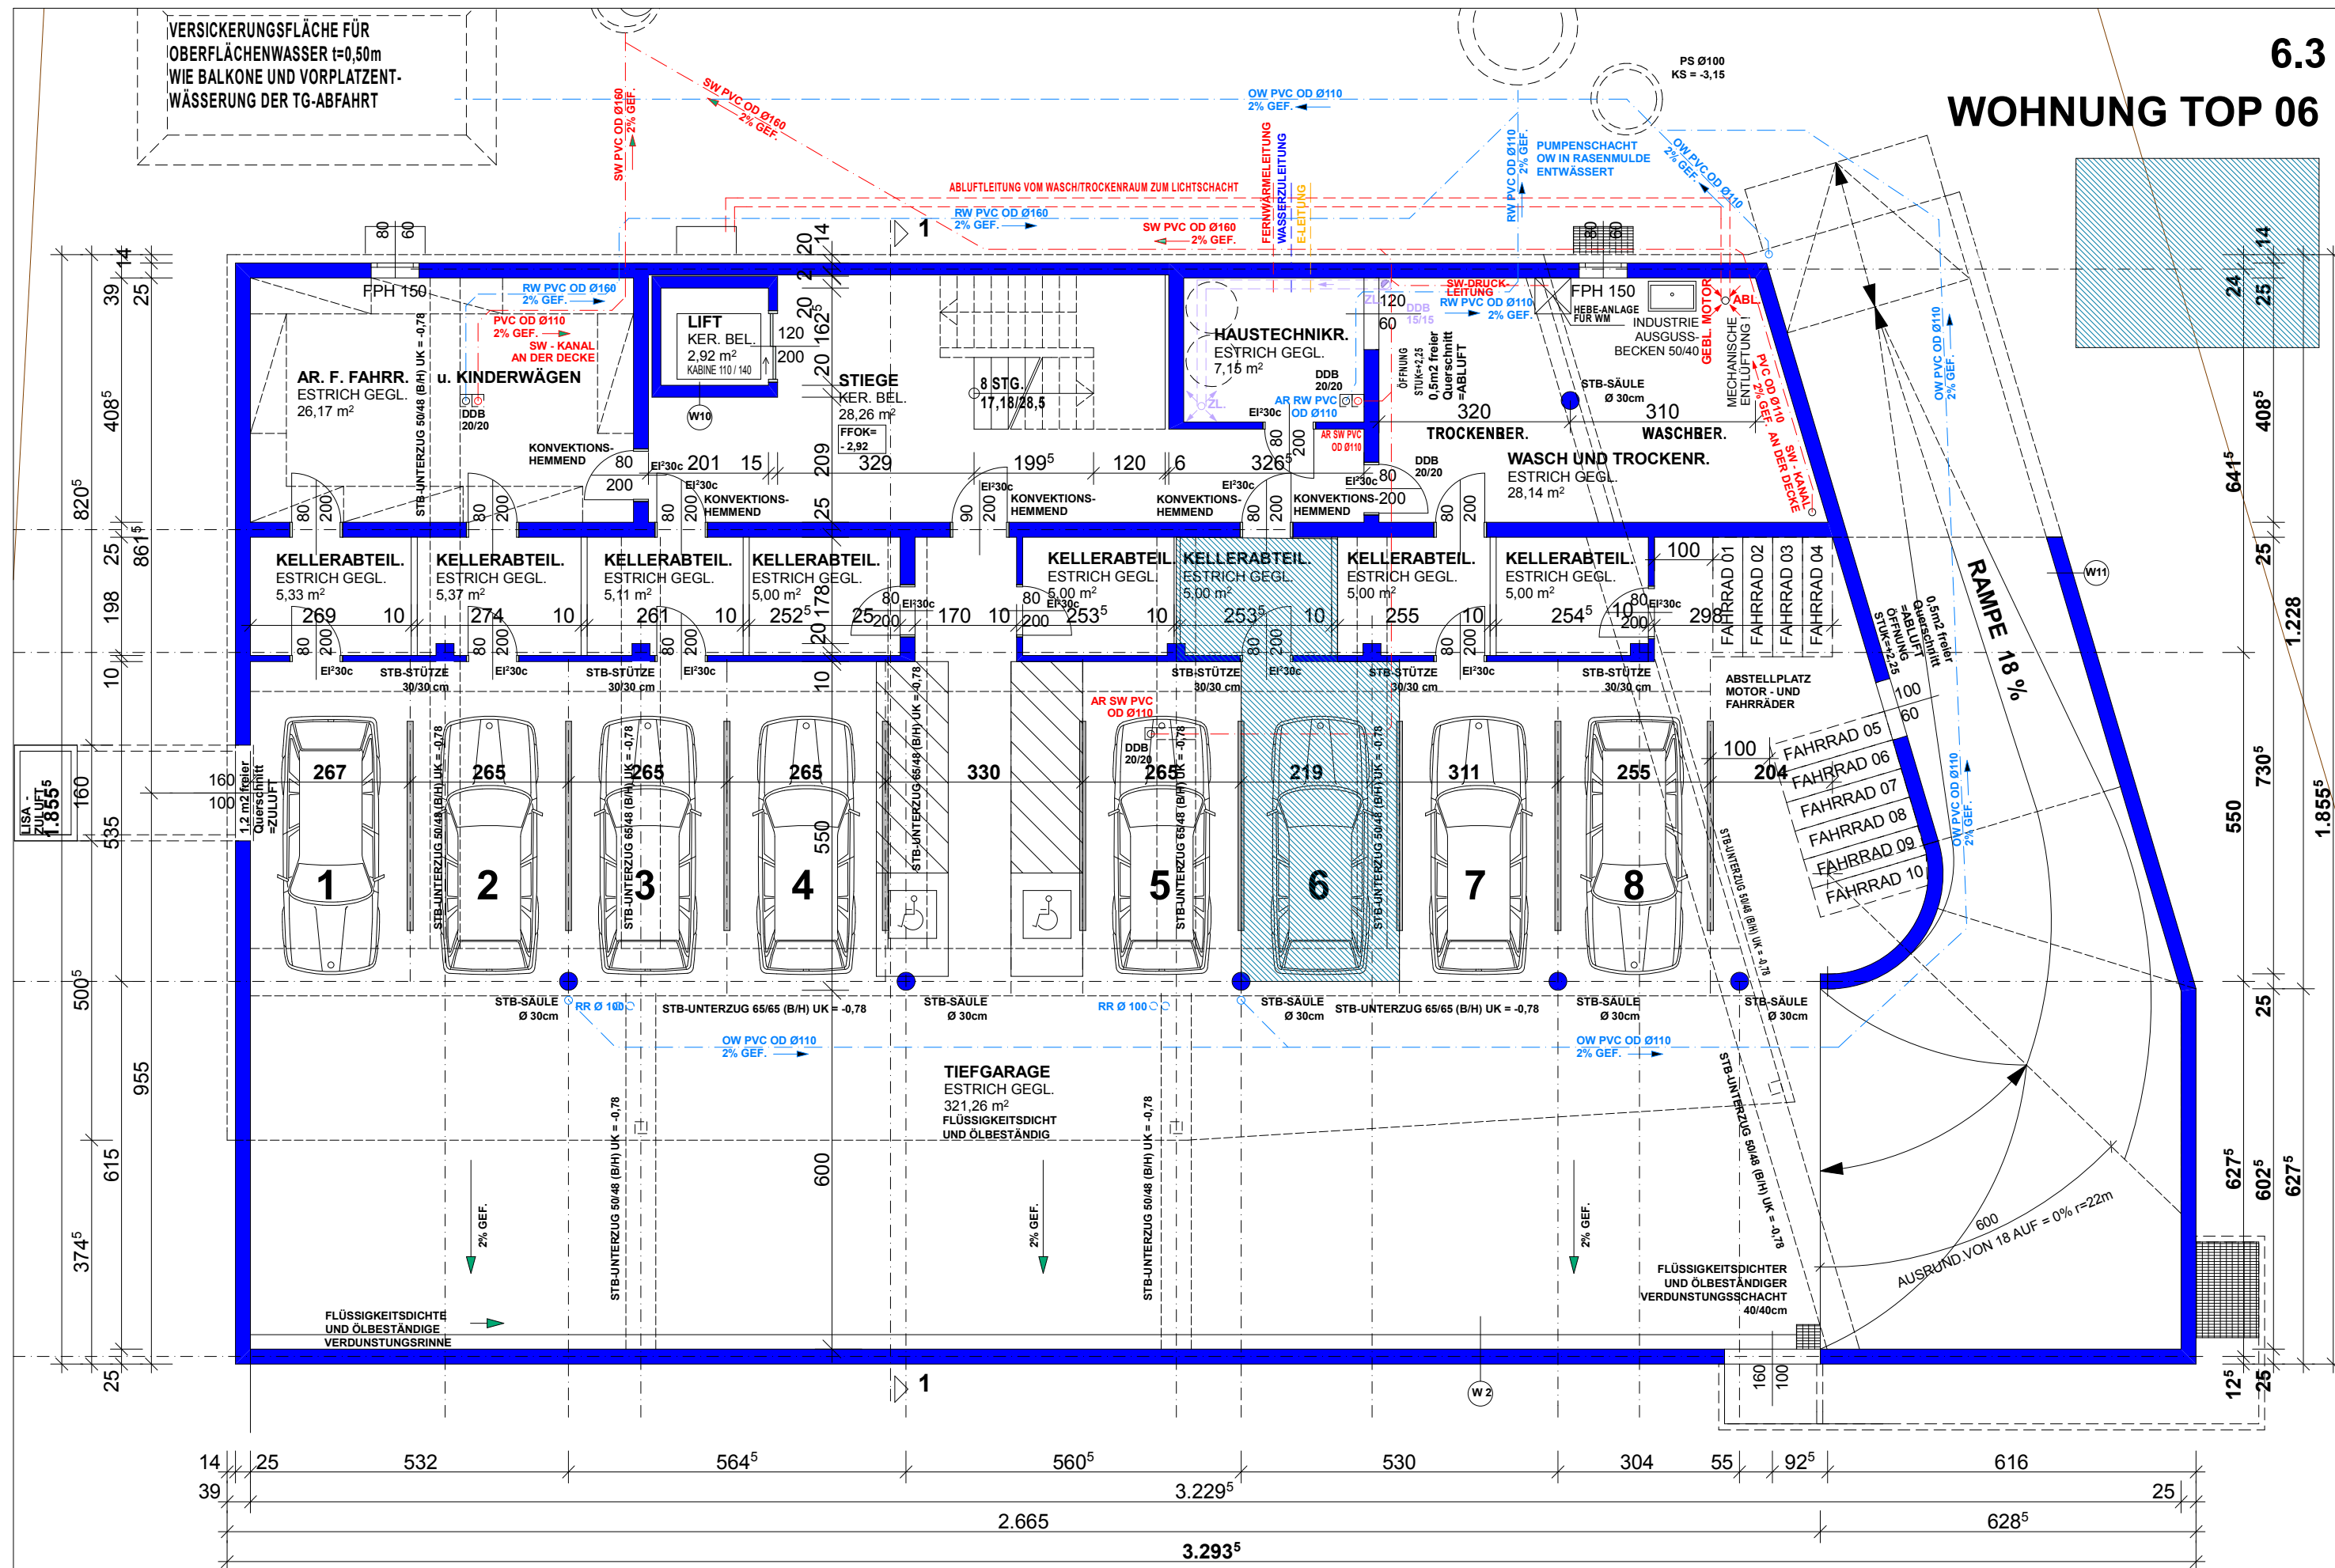

projekt

WOHNBAUPROJEKT EUROPASTR. 61, 4020 LINZ
PLANUNTERLAGEN FÜR KAUFVERTRAG TOP 06

grundstücksnr.: / massstab

GST 1584/8
1:100

planinhalt / datum

PKW - ABSTELLPLATZ TOP 06/14 KG

DATUM:

20211115